



KATASTRÁLNÍ SITUAČNÍ VÝKRES - PŘEHLEDNÁ SITUACE

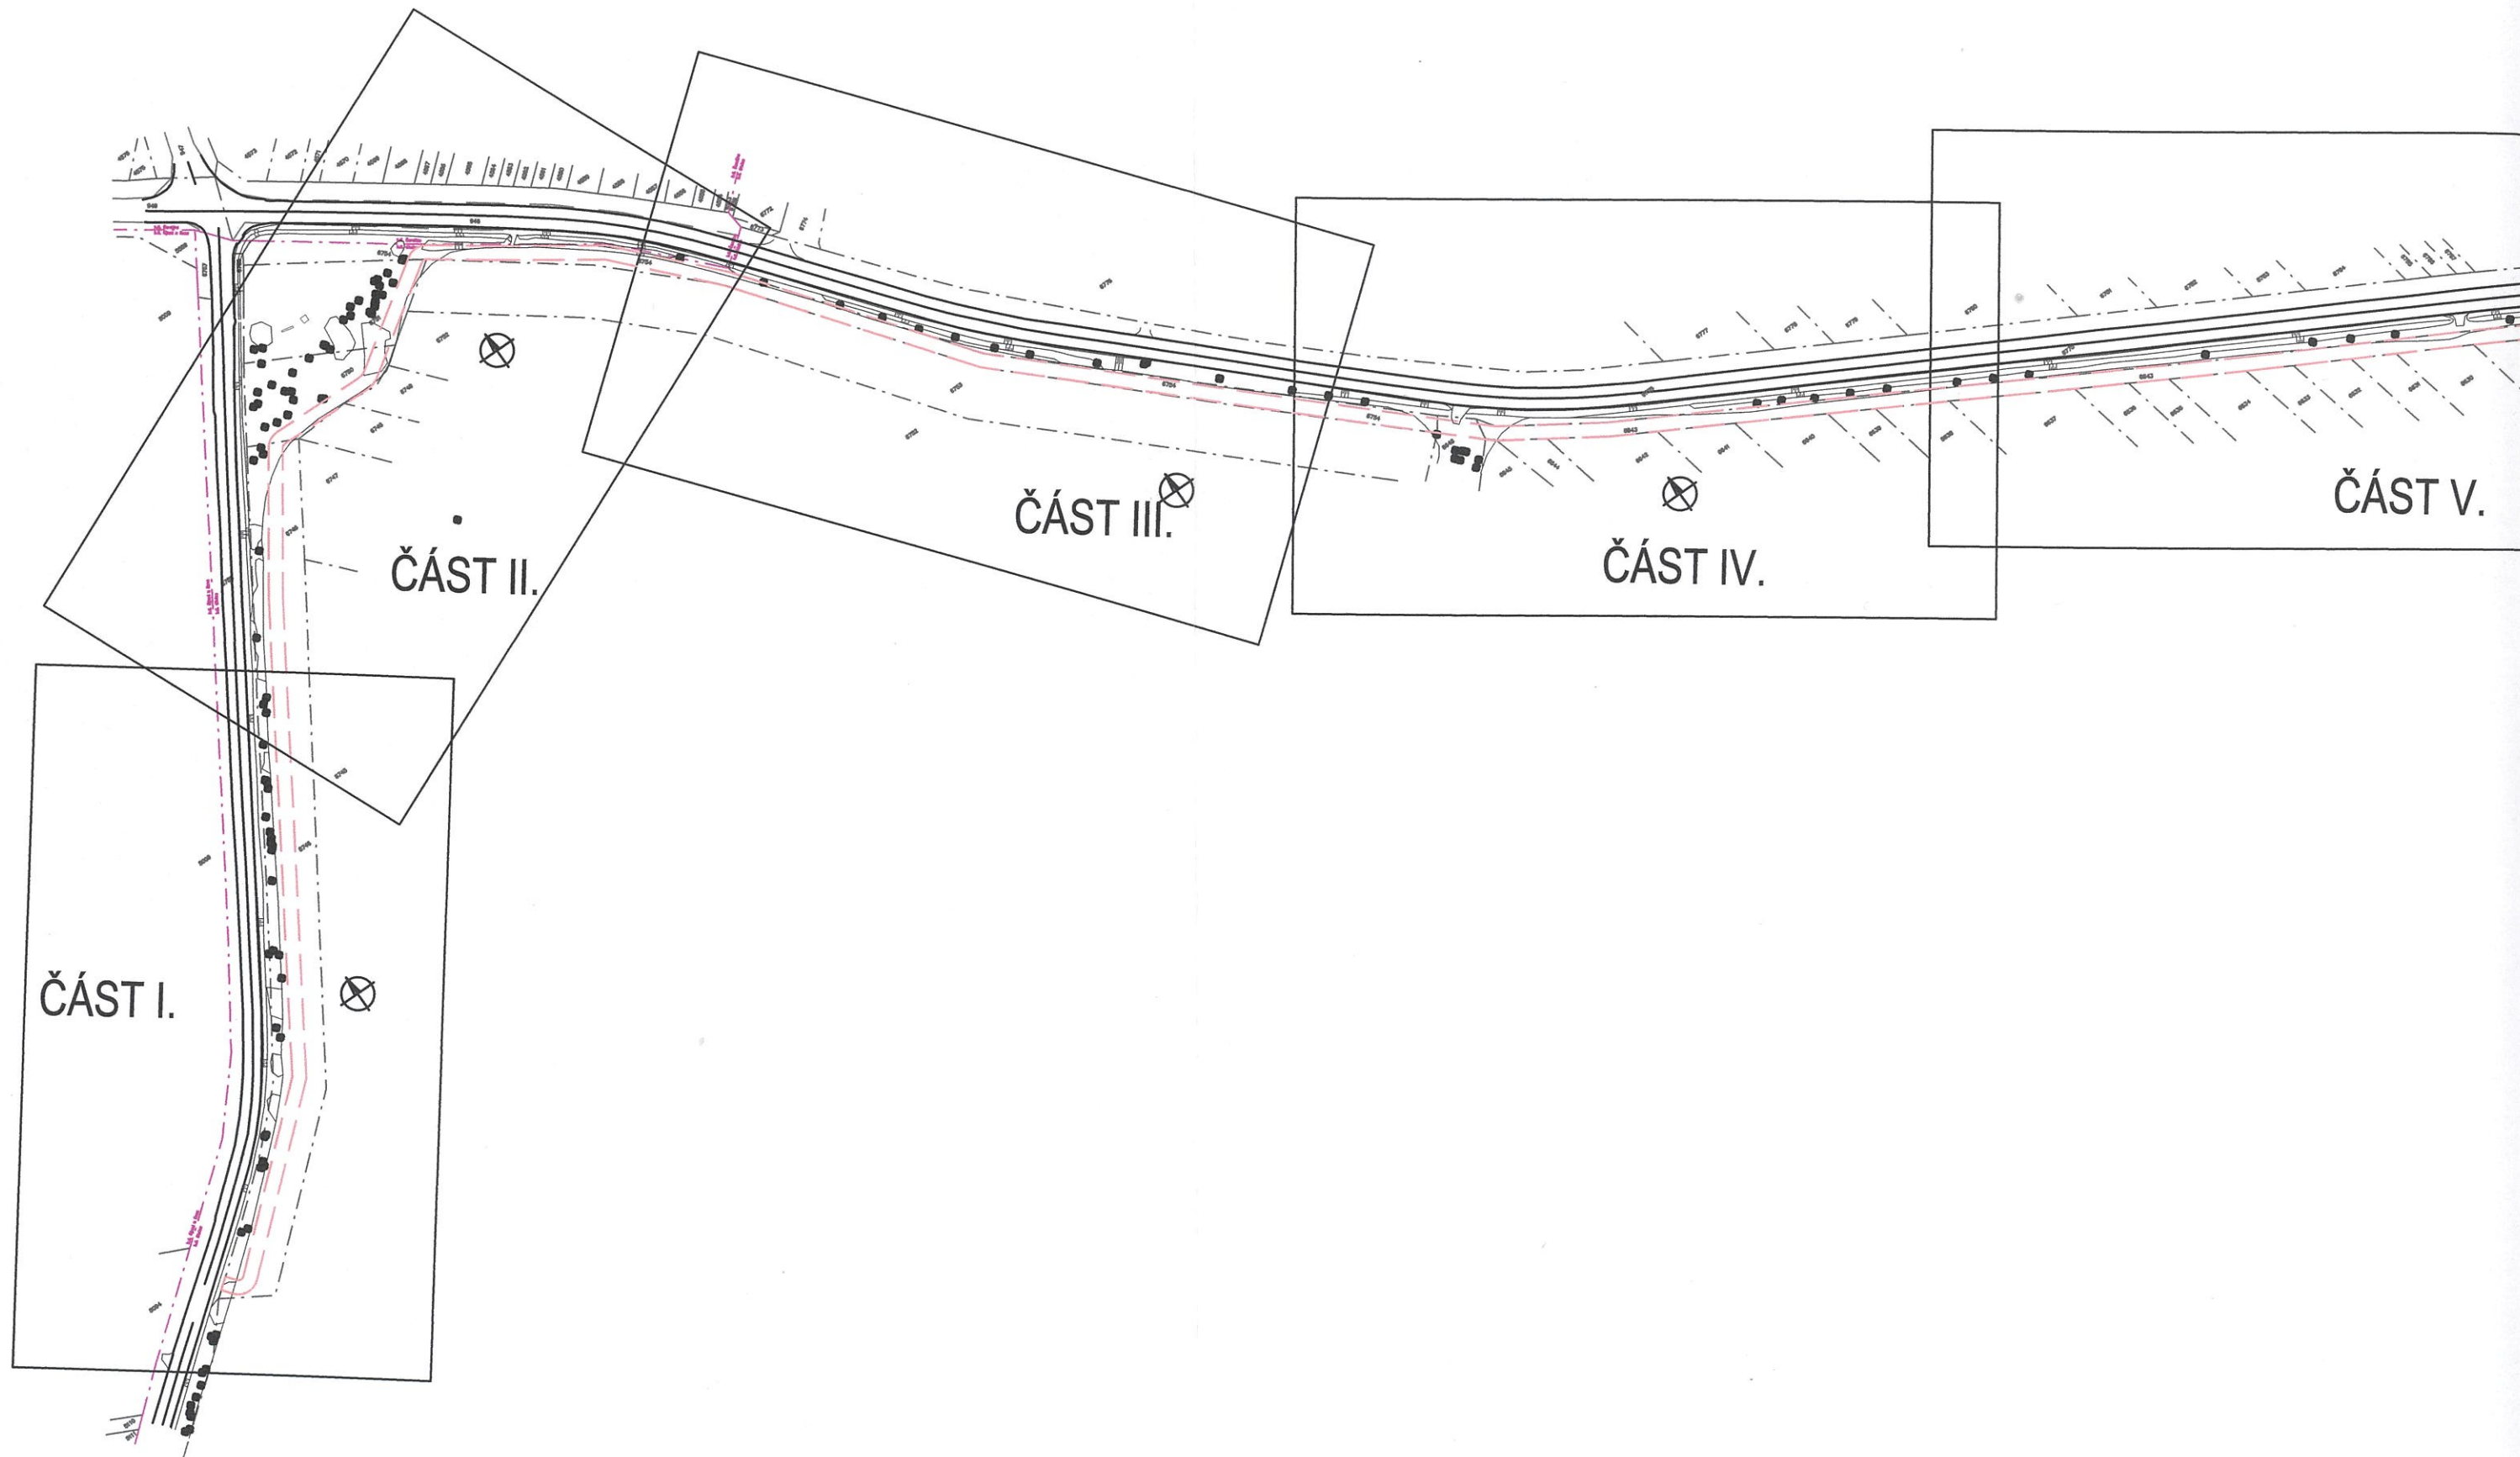

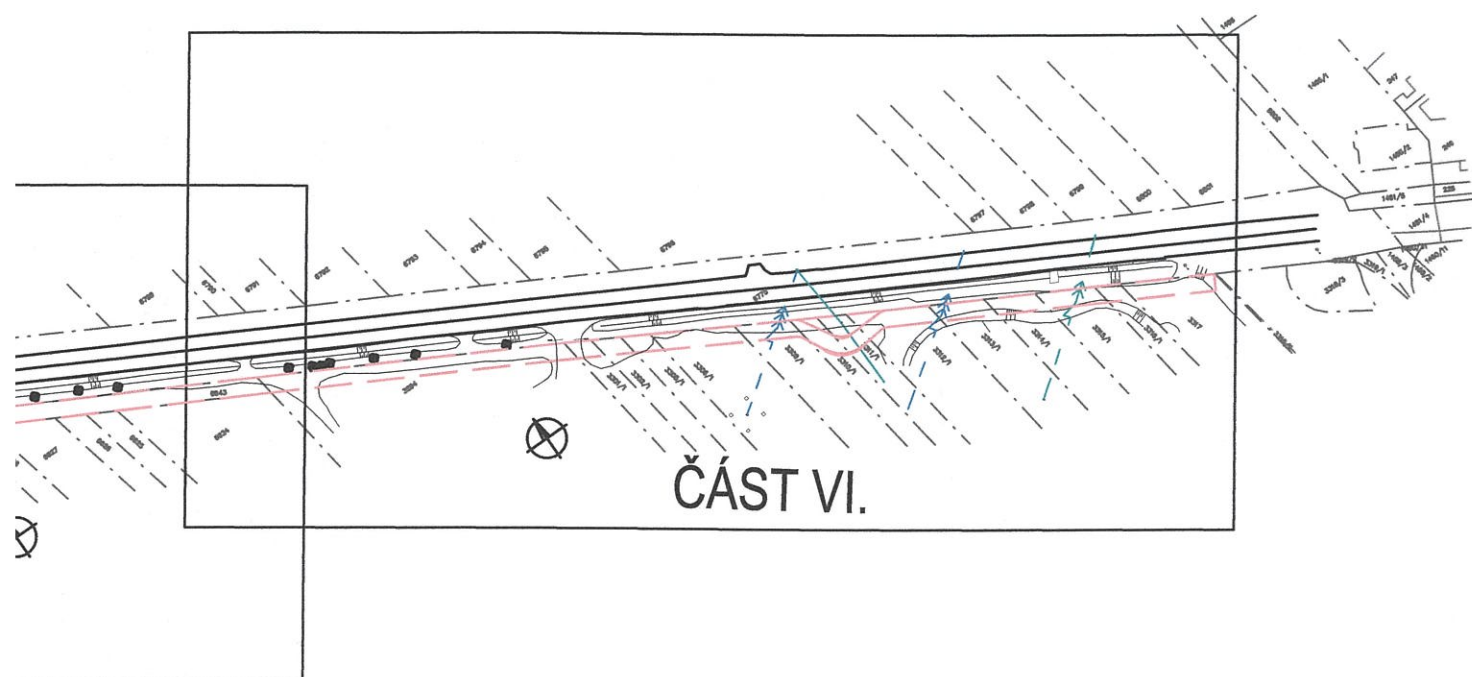

Městský úřad Stupkov u Brna
 Odbor územního úřadu,
 územního plánování a
 životního prostředí
 5



VYPRACOVAL	ZODP. PROJEKTANT	MaD PROJEKT s.r.o Na Rynku 198 Mor. Nová Ves 691 55 tel: 724 918 684, madprojekt@email.cz	
ING. JANA KOVÁŘOVÁ	DRAHOŠLAV MIKULKA		
STAVBA: STEZKA PRO CHODCE A CYKLISTY OTNICE		FORMÁT	4 x A4
		DATUM	09/2019
		STUPEŇ PD	DÚR, DSP
		ČÍSLO ZAK.	
OBSAH: KATASTRÁLNÍ SITUAČNÍ VÝKRES - PŘEHLEDNÁ SITUACE		MĚŘÍTKO 1:200	Č. VÝKR. C.02 - 00