


LEGENDA ČAR A PLOCH:

- CYKLOSTEZKA ŠÍŘKY 3,0 m
- ZPEVNĚNÁ ZATRAVNĚNÁ KRAJNICE ŠÍŘKY 0,5 m
- ZELEŇ
- VAROVNÝ PÁS S HMATATELNOU ÚPRAVOU ŠÍŘKY 0,4 m
- NOVÝ STAV – CYKLOSTEZKA CELKOVÉ DÉLKY 1,215 km
STÁVAJÍCÍ STAV
- KATASTR – hranice katastrálního území
- KATASTR – SLUČKY
- KATASTR – čísla parcel
- 6745
- NADZEMNÍ VEDENÍ VN
- NADZEMNÍ VEDENÍ VN
- PODZEMNÍ SÍŤ ELEKTRONICKÝCH KOMUNIKACÍ

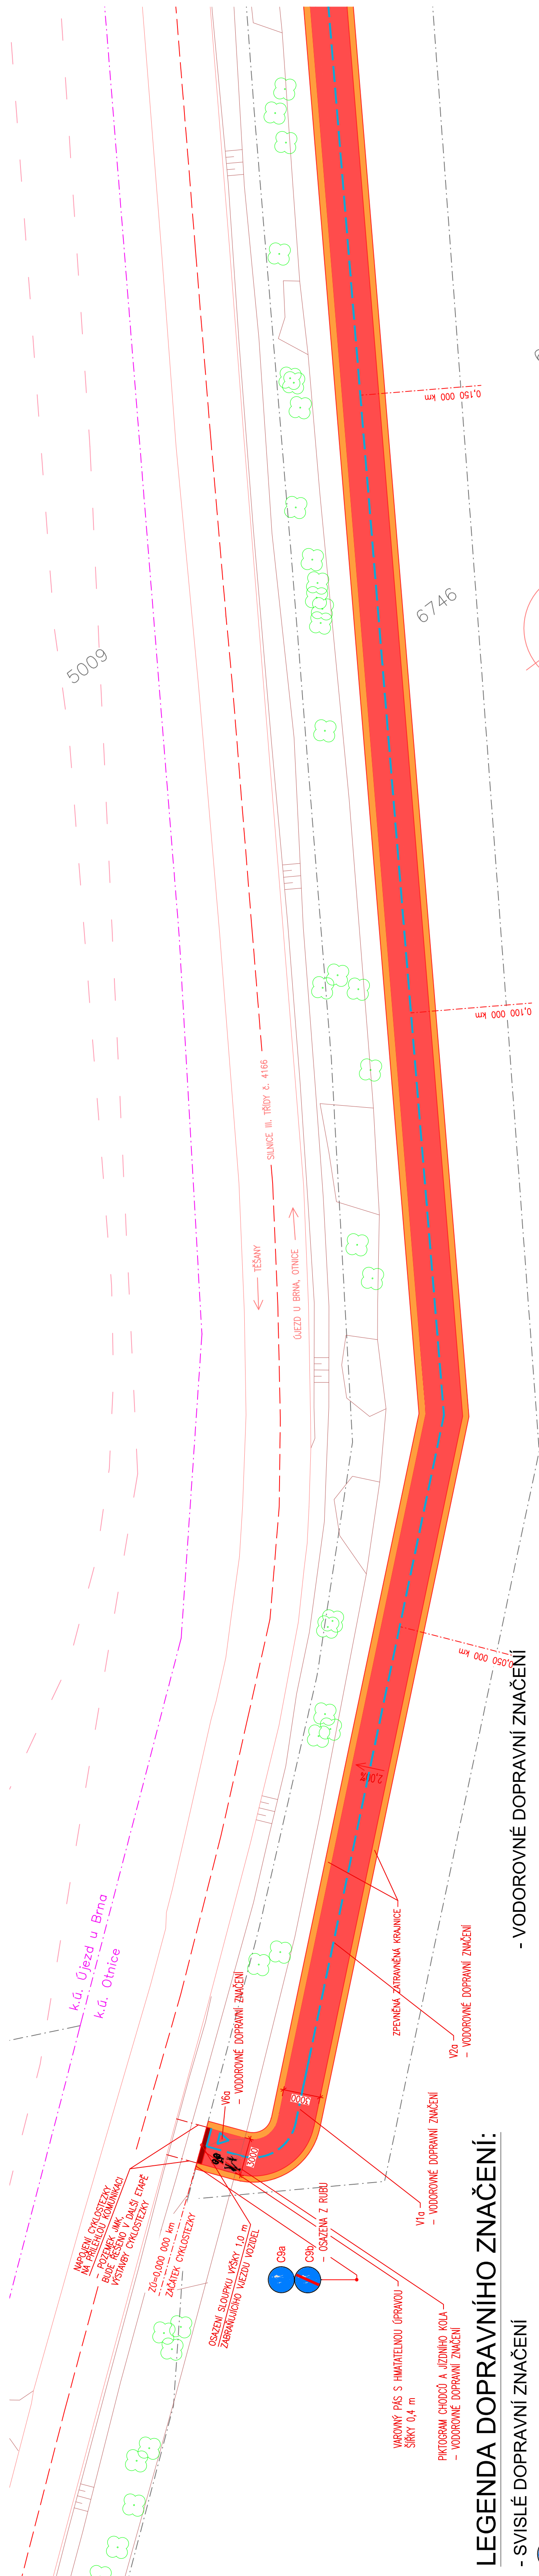

- VODOROVNÉ DOPRAVNÍ ZNAČENÍ

- V2a – PODÉLNÁ PŘERUŠOVANÁ ČÁRA, 1/3/0,125 M
- V1a – PODÉLNÁ ČÁRA SOUVISLÁ, 0,125 M, MIN DÉLKA 10,0 M
- V6a – PŘÍČNÁ SOUVISLÁ ČÁRA SE SYMBOLEM "DEJ PŘEDNOST V JIZDĚ!"

SYMBOL CHODCŮ A JIZDNÍCH KOL VYZNAČEN VÝZDY SPOLEČNĚ ZA SEBOU

LEGENDA DOPRAVNÍHO ZNAČENÍ:

- SVISLÉ DOPRAVNÍ ZNAČENÍ

- C9a STEZKA PRO CHODCE A CYKLISTY SPOLEČNĚ, NA PODPĚR. SLOUPKU+PODKLAD. DESKA
- C9b KONEC STEZKY PRO CHODCE A CYKLISTY SPOLEČNĚ
- A22 JINÉ NEBEZPEČÍ, NA PODPĚR. SLOUPKU+PODKLAD. DESKA

VYPRACOVAL		ZODP. PROJEKTANT	MaD PROJEKT s.r.o Na Ryнку 198 Mor. Nová Ves 691 55 tel: 724 918 684, madprojekt@email.cz
ING. JANA KOVÁŘOVÁ		DRAHOŠLAV MIKULKA	
STAVBA:			FORMÁT 5 x A4
CYKLOSTEZKA OTNICE			DATUM 09/2019
			STUPEŇ PD DŮR, DSP
			ČÍSLO ZAK.
OBSAH:			MĚŘÍTKO 1:250
KOORDINAČNÍ SITUACE - ČÁST I.			Č. VÝKR. C.03 - 01