


k.ú. Otnice									
Číslo dle situace	Číslo parcely KN	List vlastnictví	Výměra (m <sup>2</sup> )	Zábor pozemku (m <sup>2</sup> )	Vlastník/hospodář	Adresa	Druh pozemku	Využití pozemku	Způsob ochrany
1	6746	10001	3572	8	Obec Otnice	Dědina 479, 68354 Otnice	ostatní plocha	zeleň	-
2	6756	1033	4688	36	Město Újezd u Brna	Komenského 107, 66453 Újezd u Brna	ostatní plocha	silnice	-
k.ú. Újezd u Brna									
3	5094	10001	3429	2683	Město Újezd u Brna	Komenského 107, 66453 Újezd u Brna	ostatní plocha	ostatní komunikace	OPVZ 2.stupně
4	5093	10001	6505	20	Město Újezd u Brna	Komenského 107, 66453 Újezd u Brna	ostatní plocha	ostatní komunikace	OPVZ 2.stupně
5	5092	10001	32525	219	Město Újezd u Brna	Komenského 107, 66453 Újezd u Brna	trvalý travní porost	-	ZPF OPVZ 2.stupně
6	5091	10001	3770	23	Město Újezd u Brna	Komenského 107, 66453 Újezd u Brna	ostatní plocha	ostatní komunikace	OPVZ 2.stupně
7	5069	10001	2390	2290	Město Újezd u Brna	Komenského 107, 66453 Újezd u Brna	ostatní plocha	ostatní komunikace	OPVZ 2.stupně
8	5063	10001	3355	1766	Město Újezd u Brna	Komenského 107, 66453 Újezd u Brna	ostatní plocha	ostatní komunikace	OPVZ 2.stupně
9	5061	10001	2031	12	Město Újezd u Brna	Komenského 107, 66453 Újezd u Brna	ostatní plocha	ostatní komunikace	OPVZ 2.stupně
10	5122	913	13260	65	Povodí Moravy, s.p.	Dřevašská 932/11, Veverí, 60200 Brno	vodní plocha	koryto VT nebo přirozené nebo upravené	OPVZ 2.stupně
11	2277/1	913	4730	834	Povodí Moravy, s.p.	Dřevašská 932/11, Veverí, 60200 Brno	vodní plocha	koryto VT nebo přirozené nebo upravené	-
12	2306/70	10001	2099	333	Město Újezd u Brna	Komenského 107, 66453 Újezd u Brna	ostatní plocha	manipulační plocha	-
13	2306/62	10001	325	225	Město Újezd u Brna	Komenského 107, 66453 Újezd u Brna	ostatní plocha	manipulační plocha	-
14	2306/65	10001	874	139	Město Újezd u Brna	Komenského 107, 66453 Újezd u Brna	ostatní plocha	manipulační plocha	-
15	2287/12	10001	852	428	Město Újezd u Brna	Komenského 107, 66453 Újezd u Brna	omá půda	-	ZPF
16	2287/11	10001	142	25	Město Újezd u Brna	Komenského 107, 66453 Újezd u Brna	omá půda	-	ZPF
17	2115/11	10001	343	29	Město Újezd u Brna	Komenského 107, 66453 Újezd u Brna	ostatní plocha	ostatní komunikace	-
18	2129/1	10001	447	267	Město Újezd u Brna	Komenského 107, 66453 Újezd u Brna	omá půda	-	ZPF
19	2130	10001	1684	392	Město Újezd u Brna	Komenského 107, 66453 Újezd u Brna	ostatní plocha	ostatní komunikace	-
20	2134/1	10001	4442	72	Město Újezd u Brna	Komenského 107, 66453 Újezd u Brna	ostatní plocha	ostatní komunikace	-
21	2135	10001	2315	3	Město Újezd u Brna	Komenského 107, 66453 Újezd u Brna	vodní plocha	vodní nádrž umělá	-

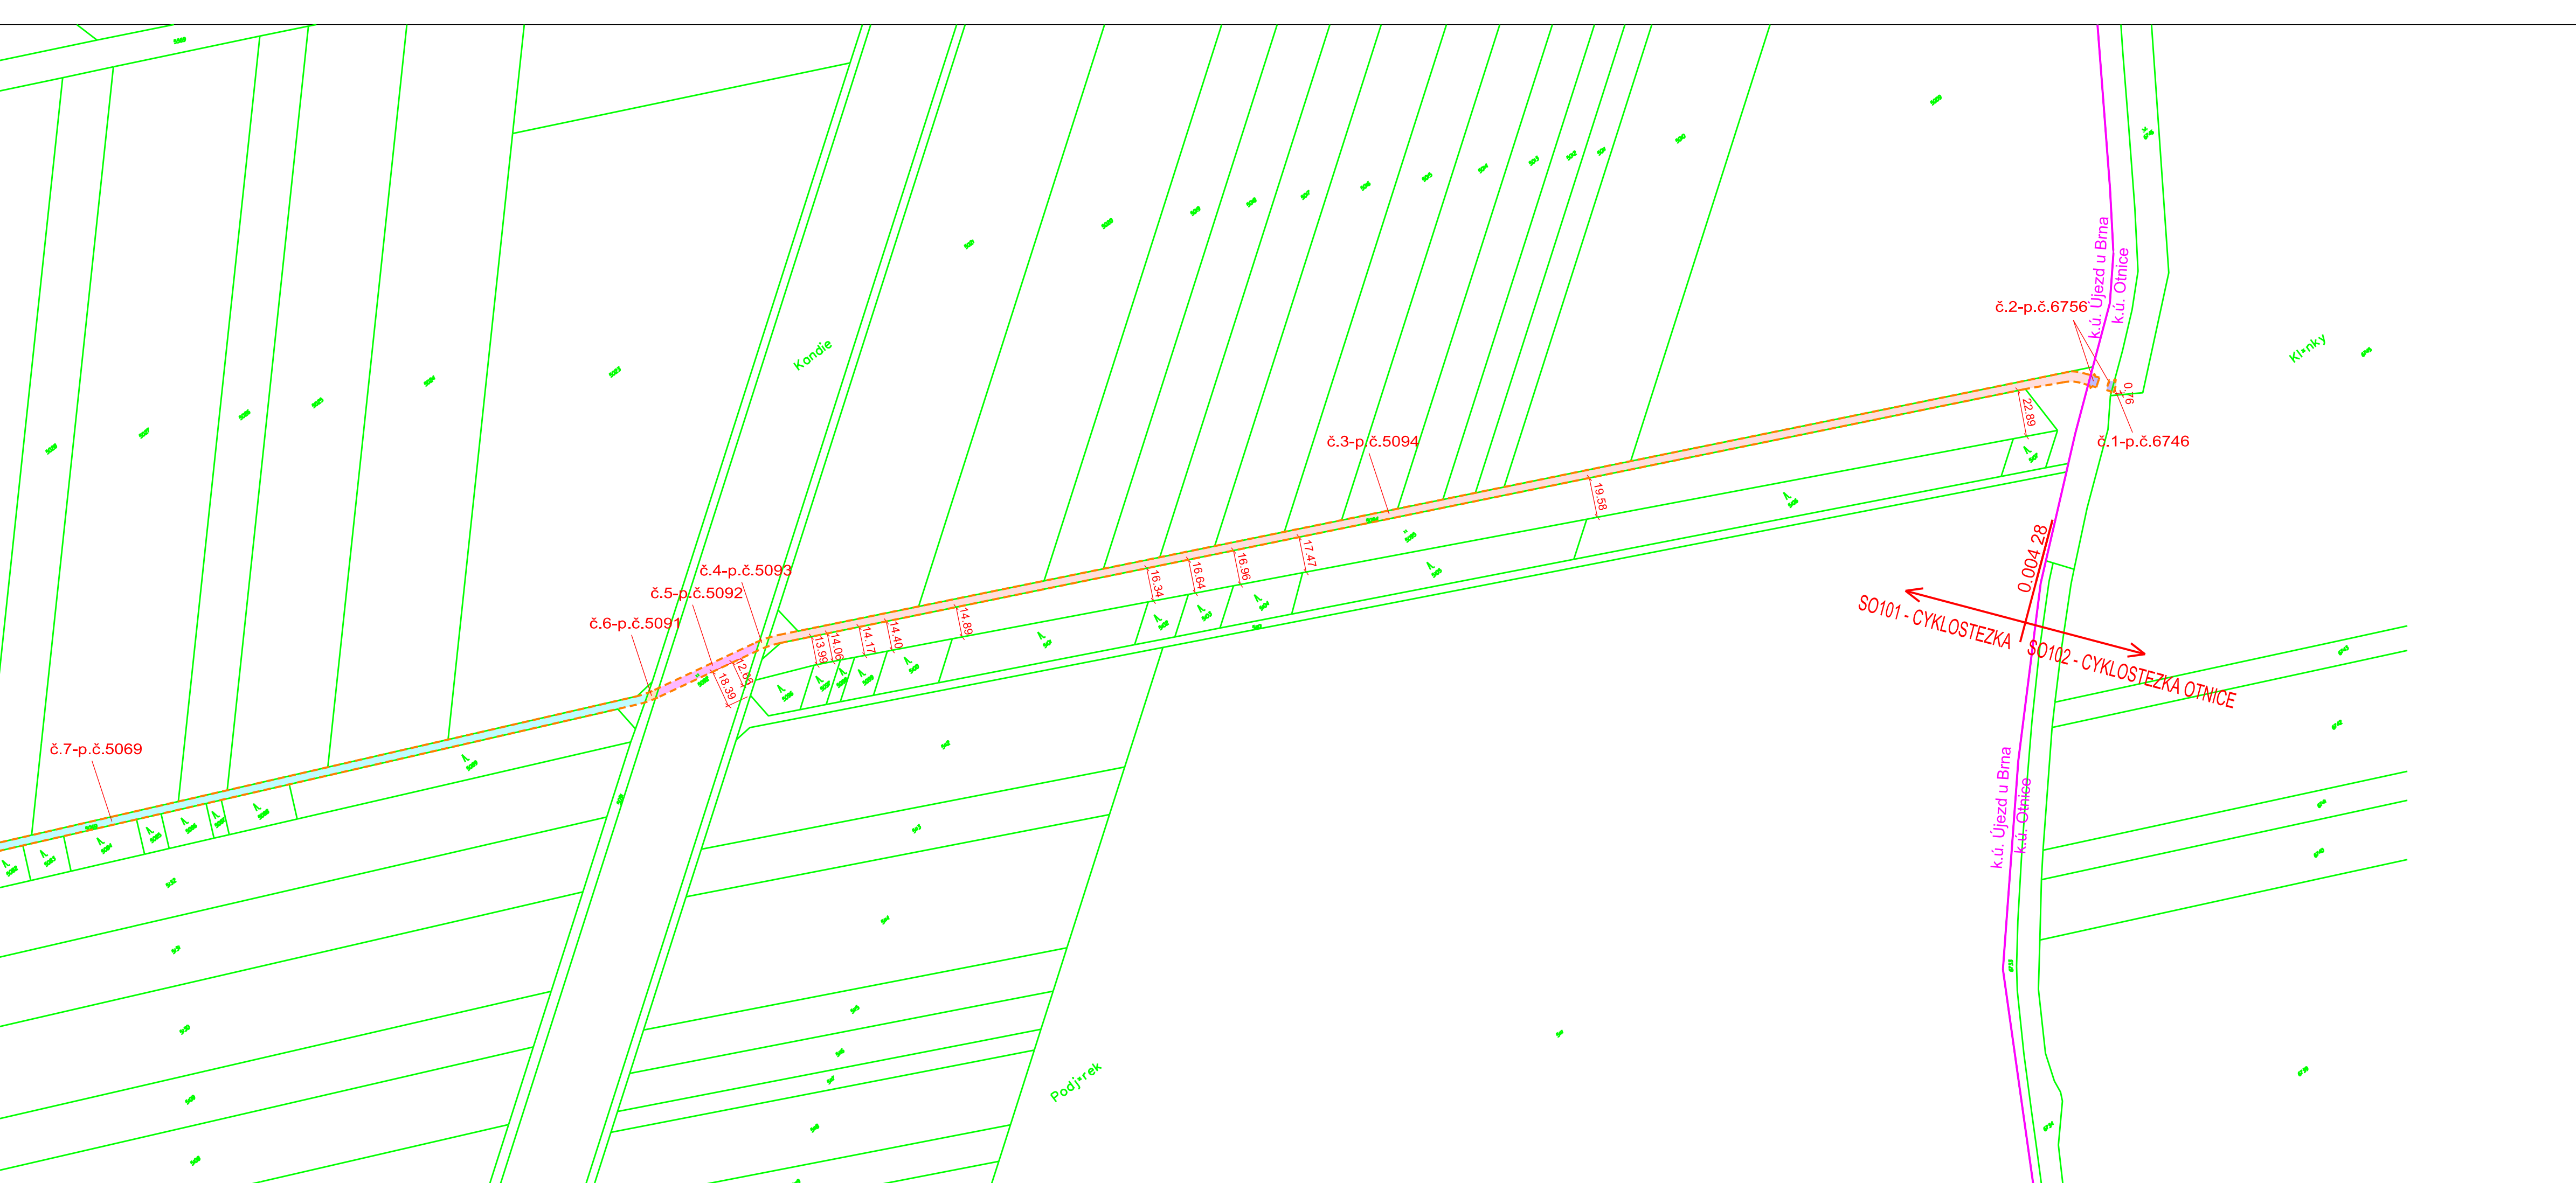

- LEGENDA:**
- KATASTRÁLNÍ MAPA
  - HRANICE KATASTRÁLNÍHO ÚZEMÍ
  - TRVALÝ ZÁBOR
  - DOČASNÝ ZÁBOR

 Ing. Vojtěch Holub Kovářská 1409 696 62 Strážnice tel.: 731 214 424 email: vojtechholub@email.cz IČ: 03271064		Zodp. proj. (Accountable designer) Ing. Vojtěch Holub Vypracovatel (Designer) Ing. Vojtěch Holub Investor (Investor) Město Újezd u Brna, Komenského 107, 664 53 Újezd u Brna Místo stavby (Site) k.ú. Otnice, k.ú. Újezd u Brna, Jihomoravský kraj	
Název stavby (Project title) <b>Cyklostezka Újezd u Brna - Otnice</b>		Číslo paré (copy)	
Název dokumentu (Document name) <b>Katastrální situační výkres</b>			
Datum (Date) 09/2020	Stavěbní objekt (Building object) SO101, SO102	Část dokumentace (Part of doc.) C. Situační výkresy	Souřadnicový systém (JTSK) Výškový systém: B.p.v
Formát (Format) 7 x A4	Měřítko (Scale) 1:2000	Zakázka (Number of order) 22/2020	Štupelň (Phase) DUR/DSP
		Členění dok. C.	Č.V. (Drawing No.) 2.
		Rev. (Revision) 00	