


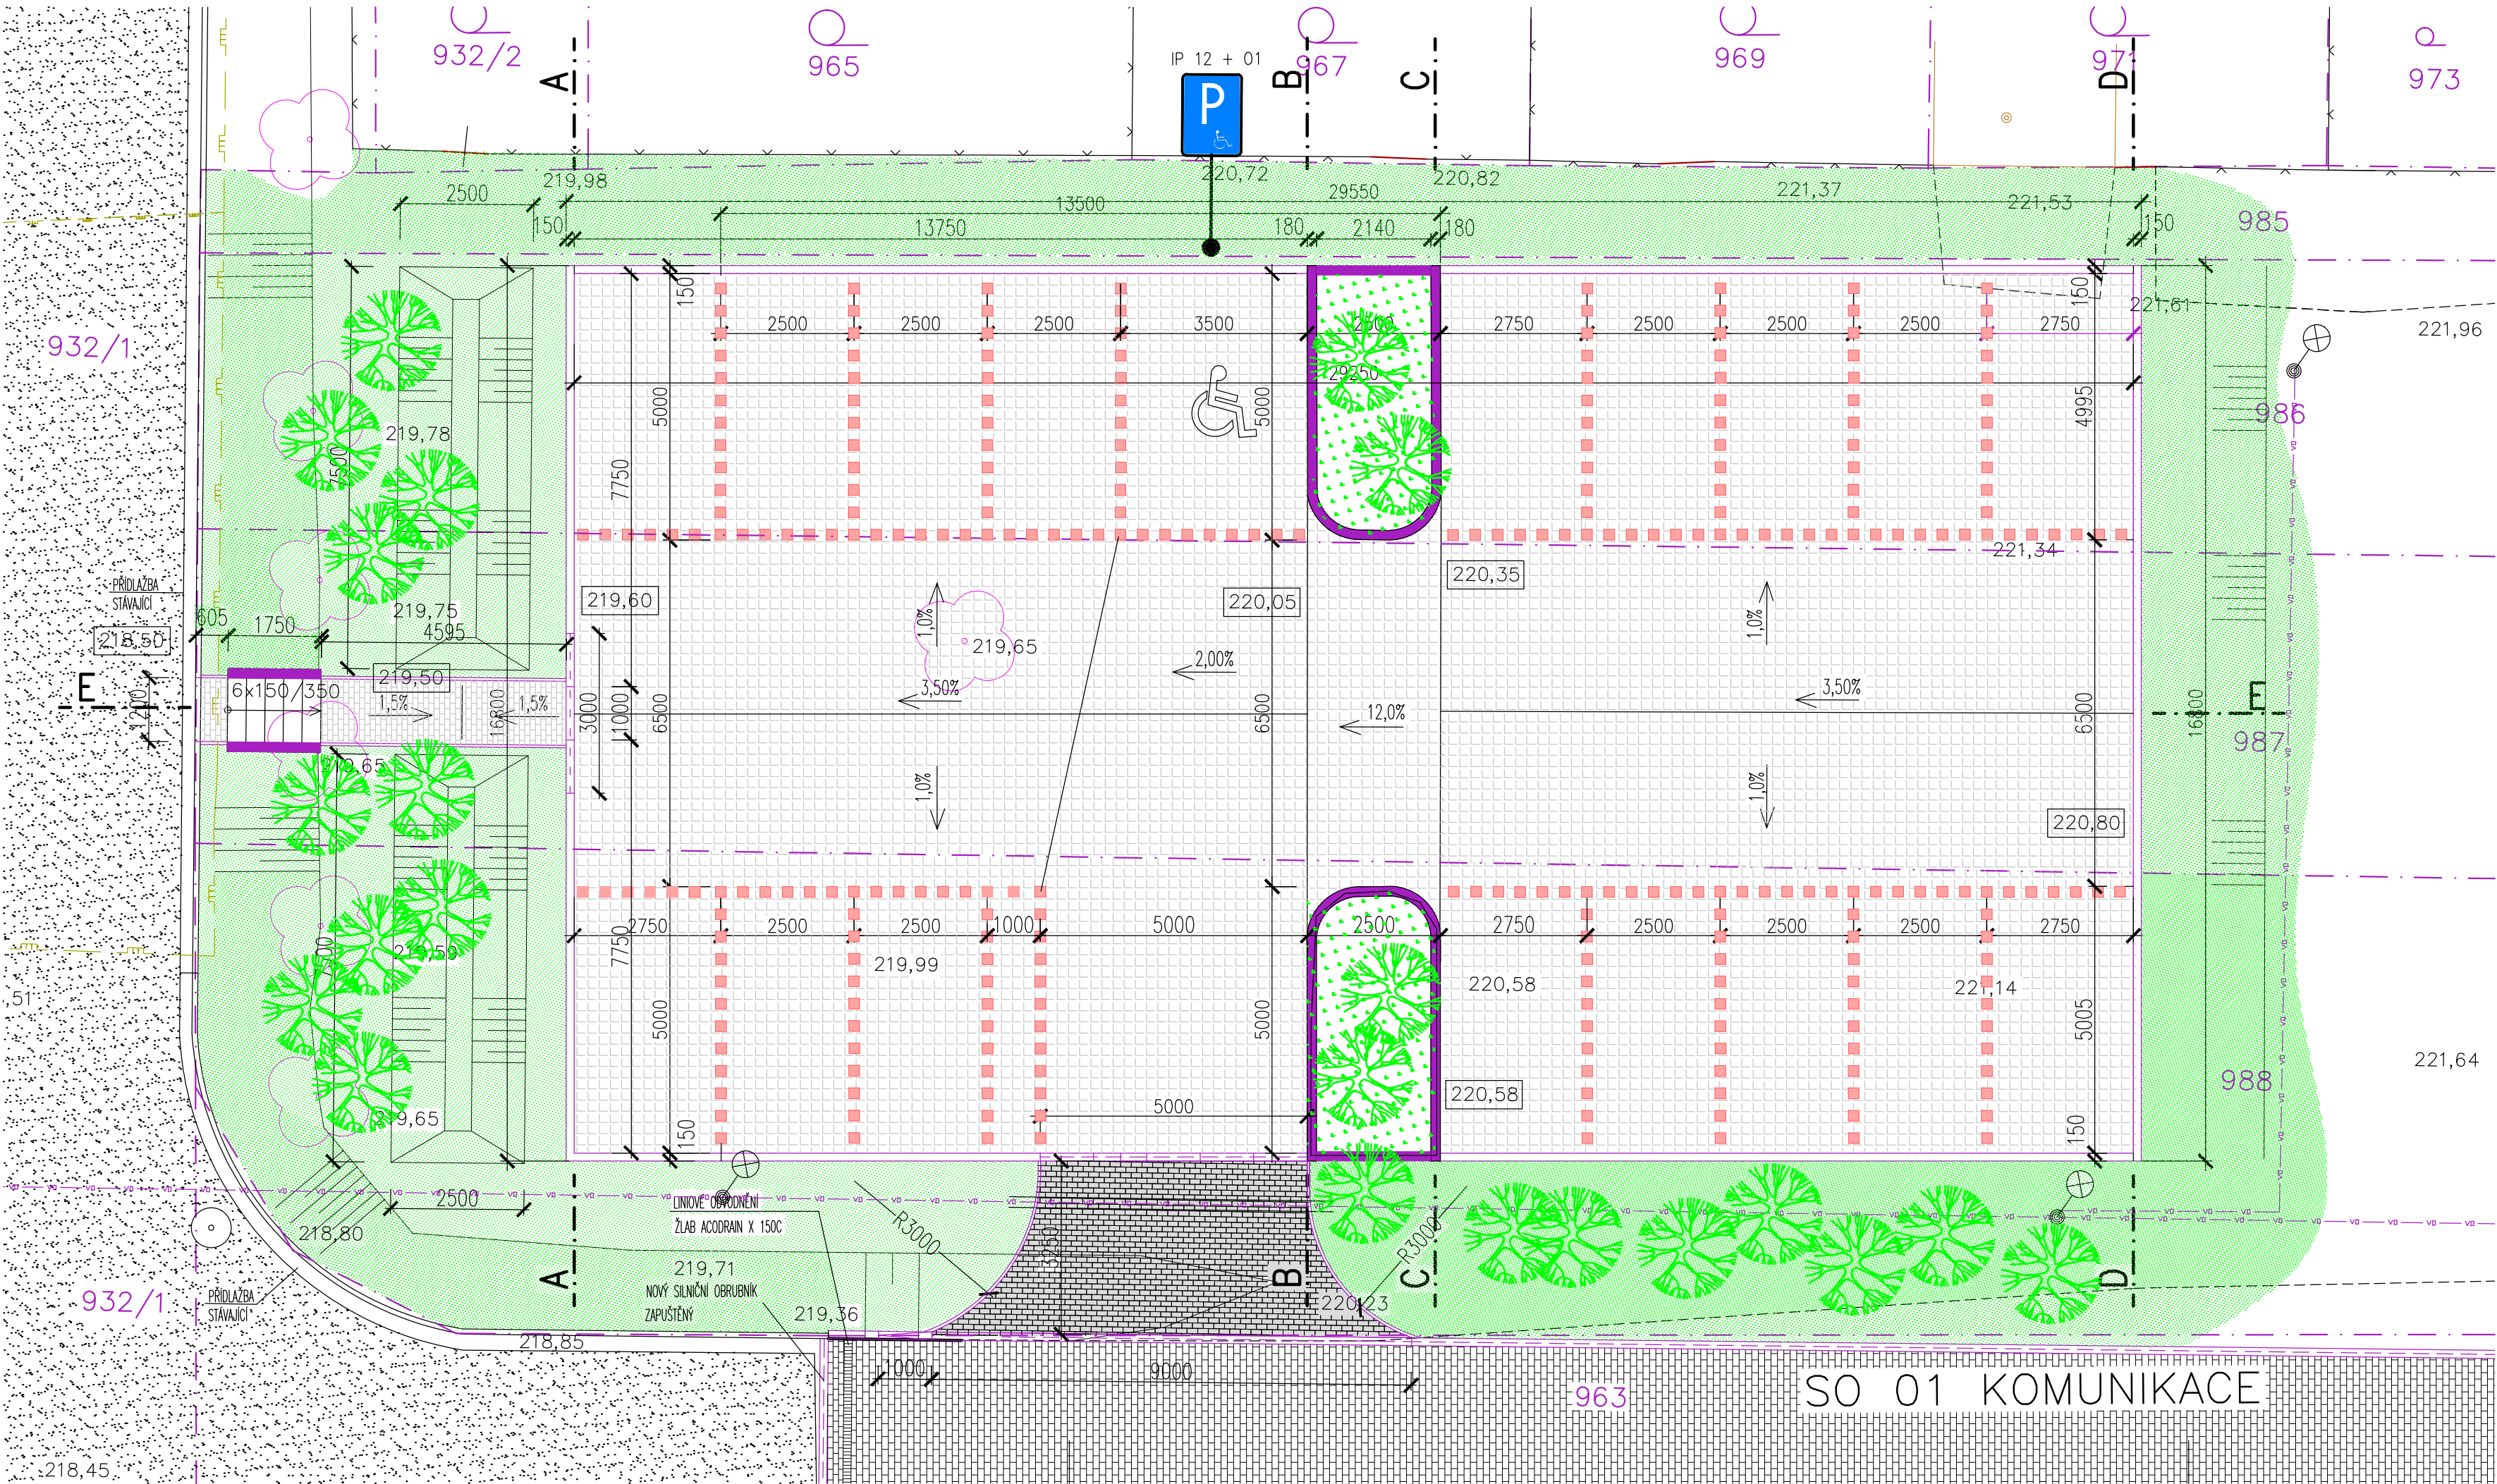


LEGENDA ZNAČEK

- NOVÁ DLAŽBA VEGETAČNÍ, 200x200 mm, tl.80 mm BARVA ŠEDÁ
- NOVÁ DLAŽBA VEGETAČNÍ, 200x200 mm, tl.80 mm BARVA ČERVENÁ
- NOVÁ ZÁMKOVÁ DLAŽBA – DLAŽBA "KOSTKA", 80 mm BARVA ŠEDÁ
- NOVÁ DLAŽBA CHODNÍKU– DLAŽBA "KOSTKA", tl.60 mm BARVA ŠEDÁ
- NOVÝ SILNIČNÍ OBRUBNÍK – tl. 150mm – výška 150 mm nad komunikací
- NOVÝ SILNIČNÍ OBRUBNÍK – tl. 150mm – výška 20mm nad komunikací
- NOVÝ SILNIČNÍ OBRUBNÍK PŘECHODOVÝ – tl. 150mm – v. 20–150 mm
- NOVÝ ZAHRADNÍ OBRUBNÍK – tl. 50mm – výška 20mm nad dlažbou
- NOVÁ OPĚRNÁ ZÍDKA – BETONOVÉ PALISÁDOVÉ PRVKY tl.180mm
- STÁVAJÍCÍ SILNIČNÍ OBRUBNÍK – tl. 150mm – výška 150 mm nad komunikací
- NOVÁ ZÁMKOVÁ DLAŽBA KOMUNIKACE
- ASFALTOVÁ KOMUNIKACE
- ZPEVNĚNÁ PLOCHA – OBLÁZKY
- ZATRAVNĚNÁ PLOCHA
- SLOUP ELEKTRICKÉHO VEDENÍ
- SLOUP VEŘEJNÉHO OSVĚTLENÍ

LEGENDA SÍTÍ

- JEDNOTNÁ KANALIZACE – PVC – VaK VÝŠKOV
- VODOVODNÍ ŘAD – PVC DN 90 – VaK VÝŠKOV
- PODZEMNÍ STL ROZVOD PLYNU – PE DN 64 – RWE
- PODZEMNÍ KABEL NN – EON
- VEŘEJNÉ OSVĚTLENÍ

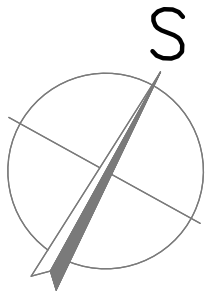

Obsah výkresu:		SITUACE - PARKOVACÍ PLOCHA			Ing. MATYÁŠ LUDEK projektová a zmléka kancelář Lovčický 183, 683 54 Otlice mobil : 602 570 810 e-mail : matrig@seznam.cz
Zodp. projektant:	Ing. LUDEK MATYAS				
Kreslil:	Ing. LUDEK MATYAS				
Stavba:		Návrh veřejného prostoru Květná SO 02 Parkovací plocha			Měřítko: 1:100
Místo stavby:		kú Otlice parc.č. 986, 987, 988			Datum: 11/2020
Stupeň dokumentace:		PROJEKT PRO SLOUČENÉ ŘÍZENÍ			Formát: 3 A4
Investor:		Obec Otlice, Dědina 479, 68354 Otlice IČO: 00292206			Č. zakázky:
					Číslo výkresu: 02