



PLATNOST DOKUMENTACE

POUCHE ČESKÉ REPUBLIKY KRP - JMK - DI VYSOKÁ

LEGENDA

- TRVALÉ SVĚTLÉ DOPRAVNÍ ZNAČENÍ
- FB
- NAVŹENÉ PŚECHODNÉ DOPRAVNÍ ZNAČENÍ
- ZABOR KOMUNIKACE OPICEEN A ZAJIŠTENÍ STAVBOU

KRPB - 176902-2 /CJ-2020-061206



SOUHLASE S PDZ ŽUKA ČÁSTEČNICU UZAVŘICOU

Ve ..... dne .....

**DozBos**

DozBos s.r.o.  
ČestBos 17  
690 01 BokoBos  
Tel: 73 660 675  
www.dozBos.cz

Číslo zakázky	2020/09
Jméno a příjmení Ing. Mgr. Josef Janek	
Objekt	II/418 OTÍNICE, MOST 418 -08

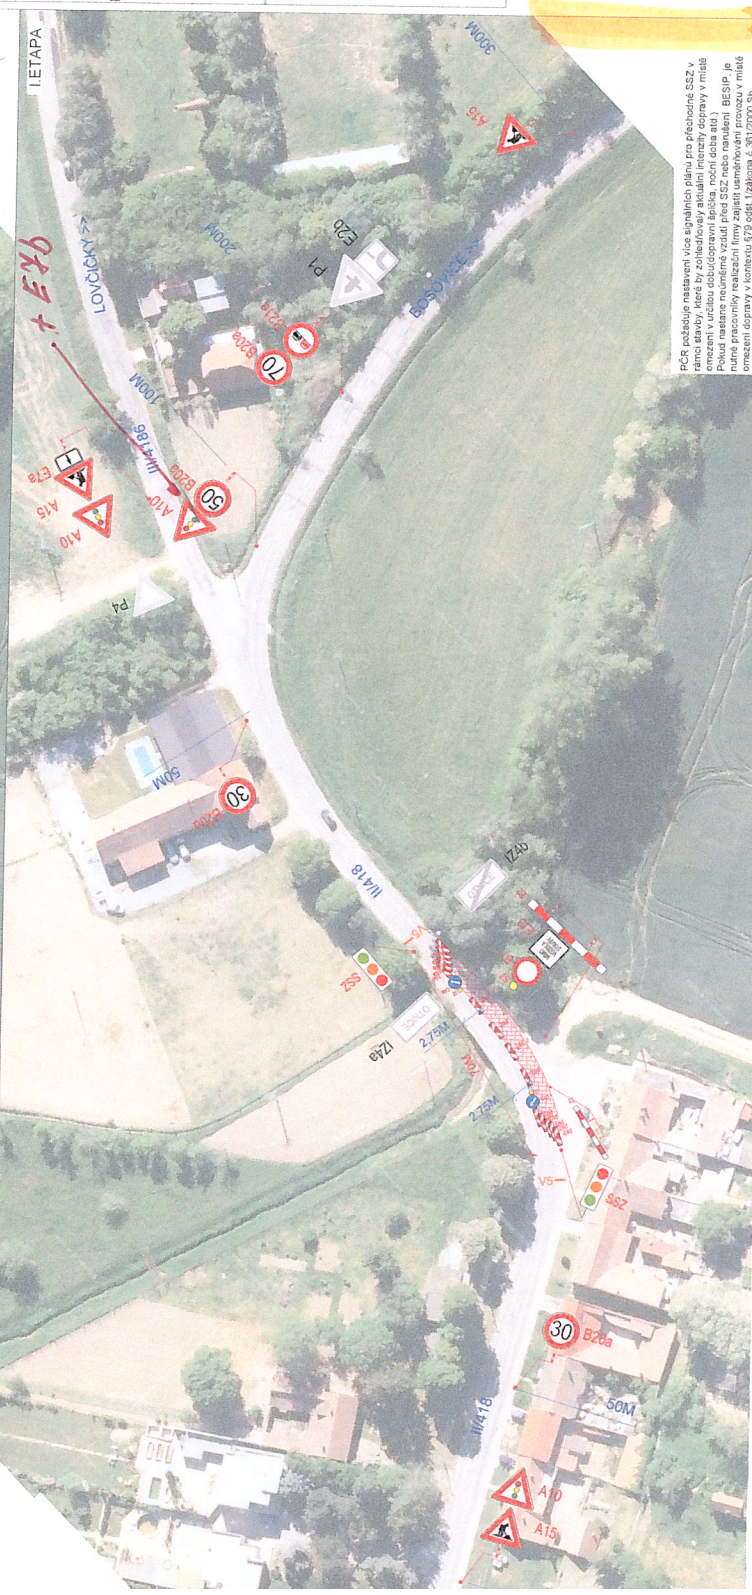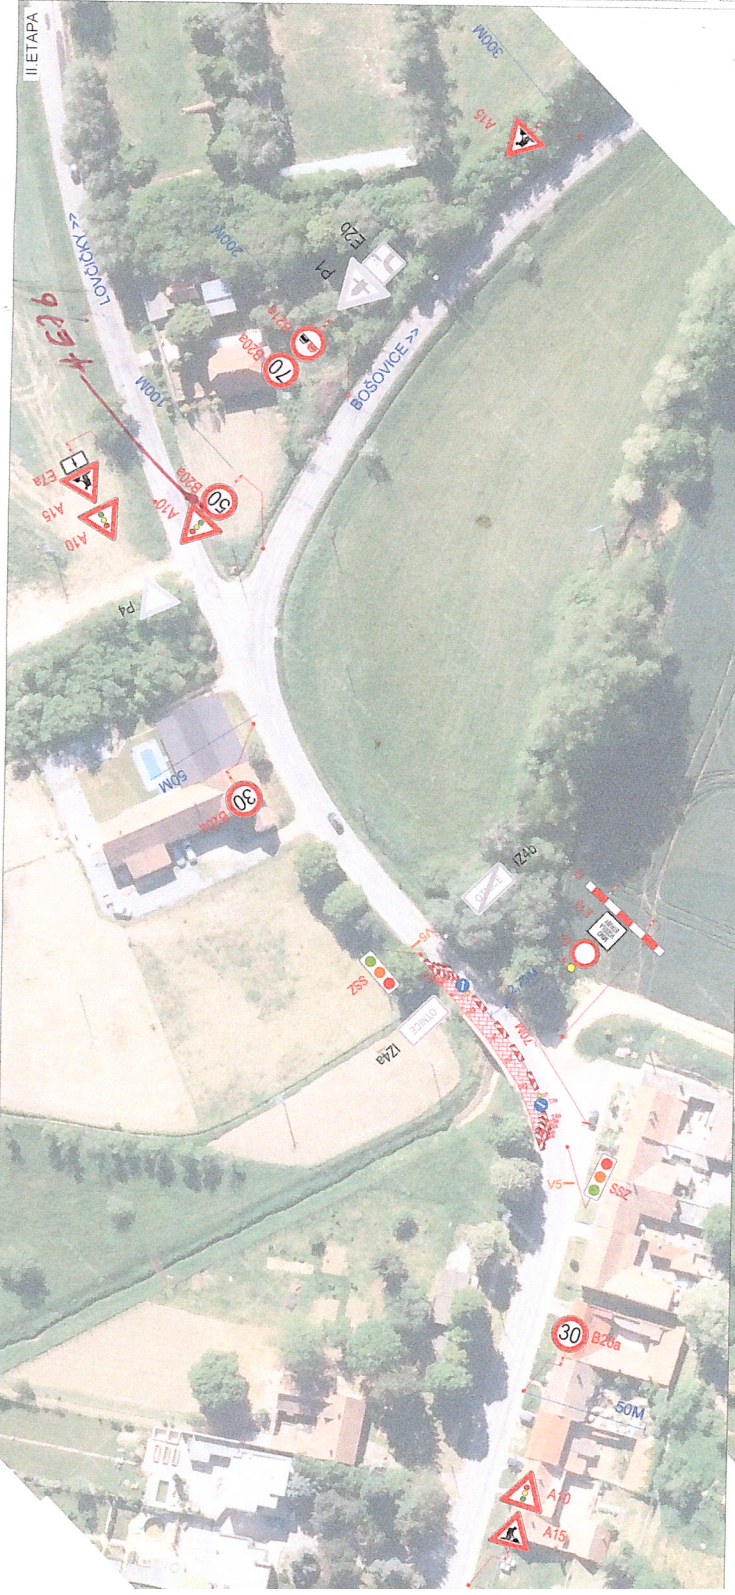

PCR požaduje naseavení více signálních plánů pro přechodné SSZ v omezení v určité době/doprovazí řádkem dopravy v místě omezení namatná neudat před SSZ nebo namatná BE/SIP je nutné pracovníky realizující limy zajistit uměření provozu v místě omezení dopravy v kostru 5'9 odst. 12a/kostr. č.361/2008 Sb.