


**LEGENDA:**  
Stávající

- PLYNOVOD
- VODOVOD
- KANALIZACE VĚŘEJNÁ JEDNOTNÁ
- KABELY ZEMNÍ NN
- VENKOVNÍ VEDENÍ NN, VO, VR
- SDĚLOVACÍ KABELY
- KABELY ZEMNÍ V.O.
- HRANICE POZEMKU
- SILNICE, MÍSTNÍ KOMUNIKACE

**Návrh**

- SO 101 Komunikace**
- MÍSTNÍ KOMUNIKACE - asfalt
- MÍSTNÍ KOMUNIKACE - příčný práh - dlažba zámková, kamenná
- ODSTAVNÁ PLOCHA - dlažba vodopropustná
- CHODNÍK - dlažba zámková
- HMATOVÉ ÚPRAVY pro osoby se zrakovým postižením - dlažba zámková
- RETENČNÍ PLOCHY - lomový kámen
- VEGETAČNÍ ÚPRAVY - ohumusování, osetí
- ULIČNÍ VPUST
- TRATVOD
- SO 401 Rozvody VO**
- ZEMNÍ KABEL
- OSVĚTLOVACÍ TĚLESO
- SO 402 Sdělovací rozvody**
- ZEMNÍ KABEL

UV ■  
Due: 03.03.2020  
C. J. (R.B. - 187106) - 2010-06106-100  
diky 772.5.361/2000.51  
Plasnat do 02.03.2021

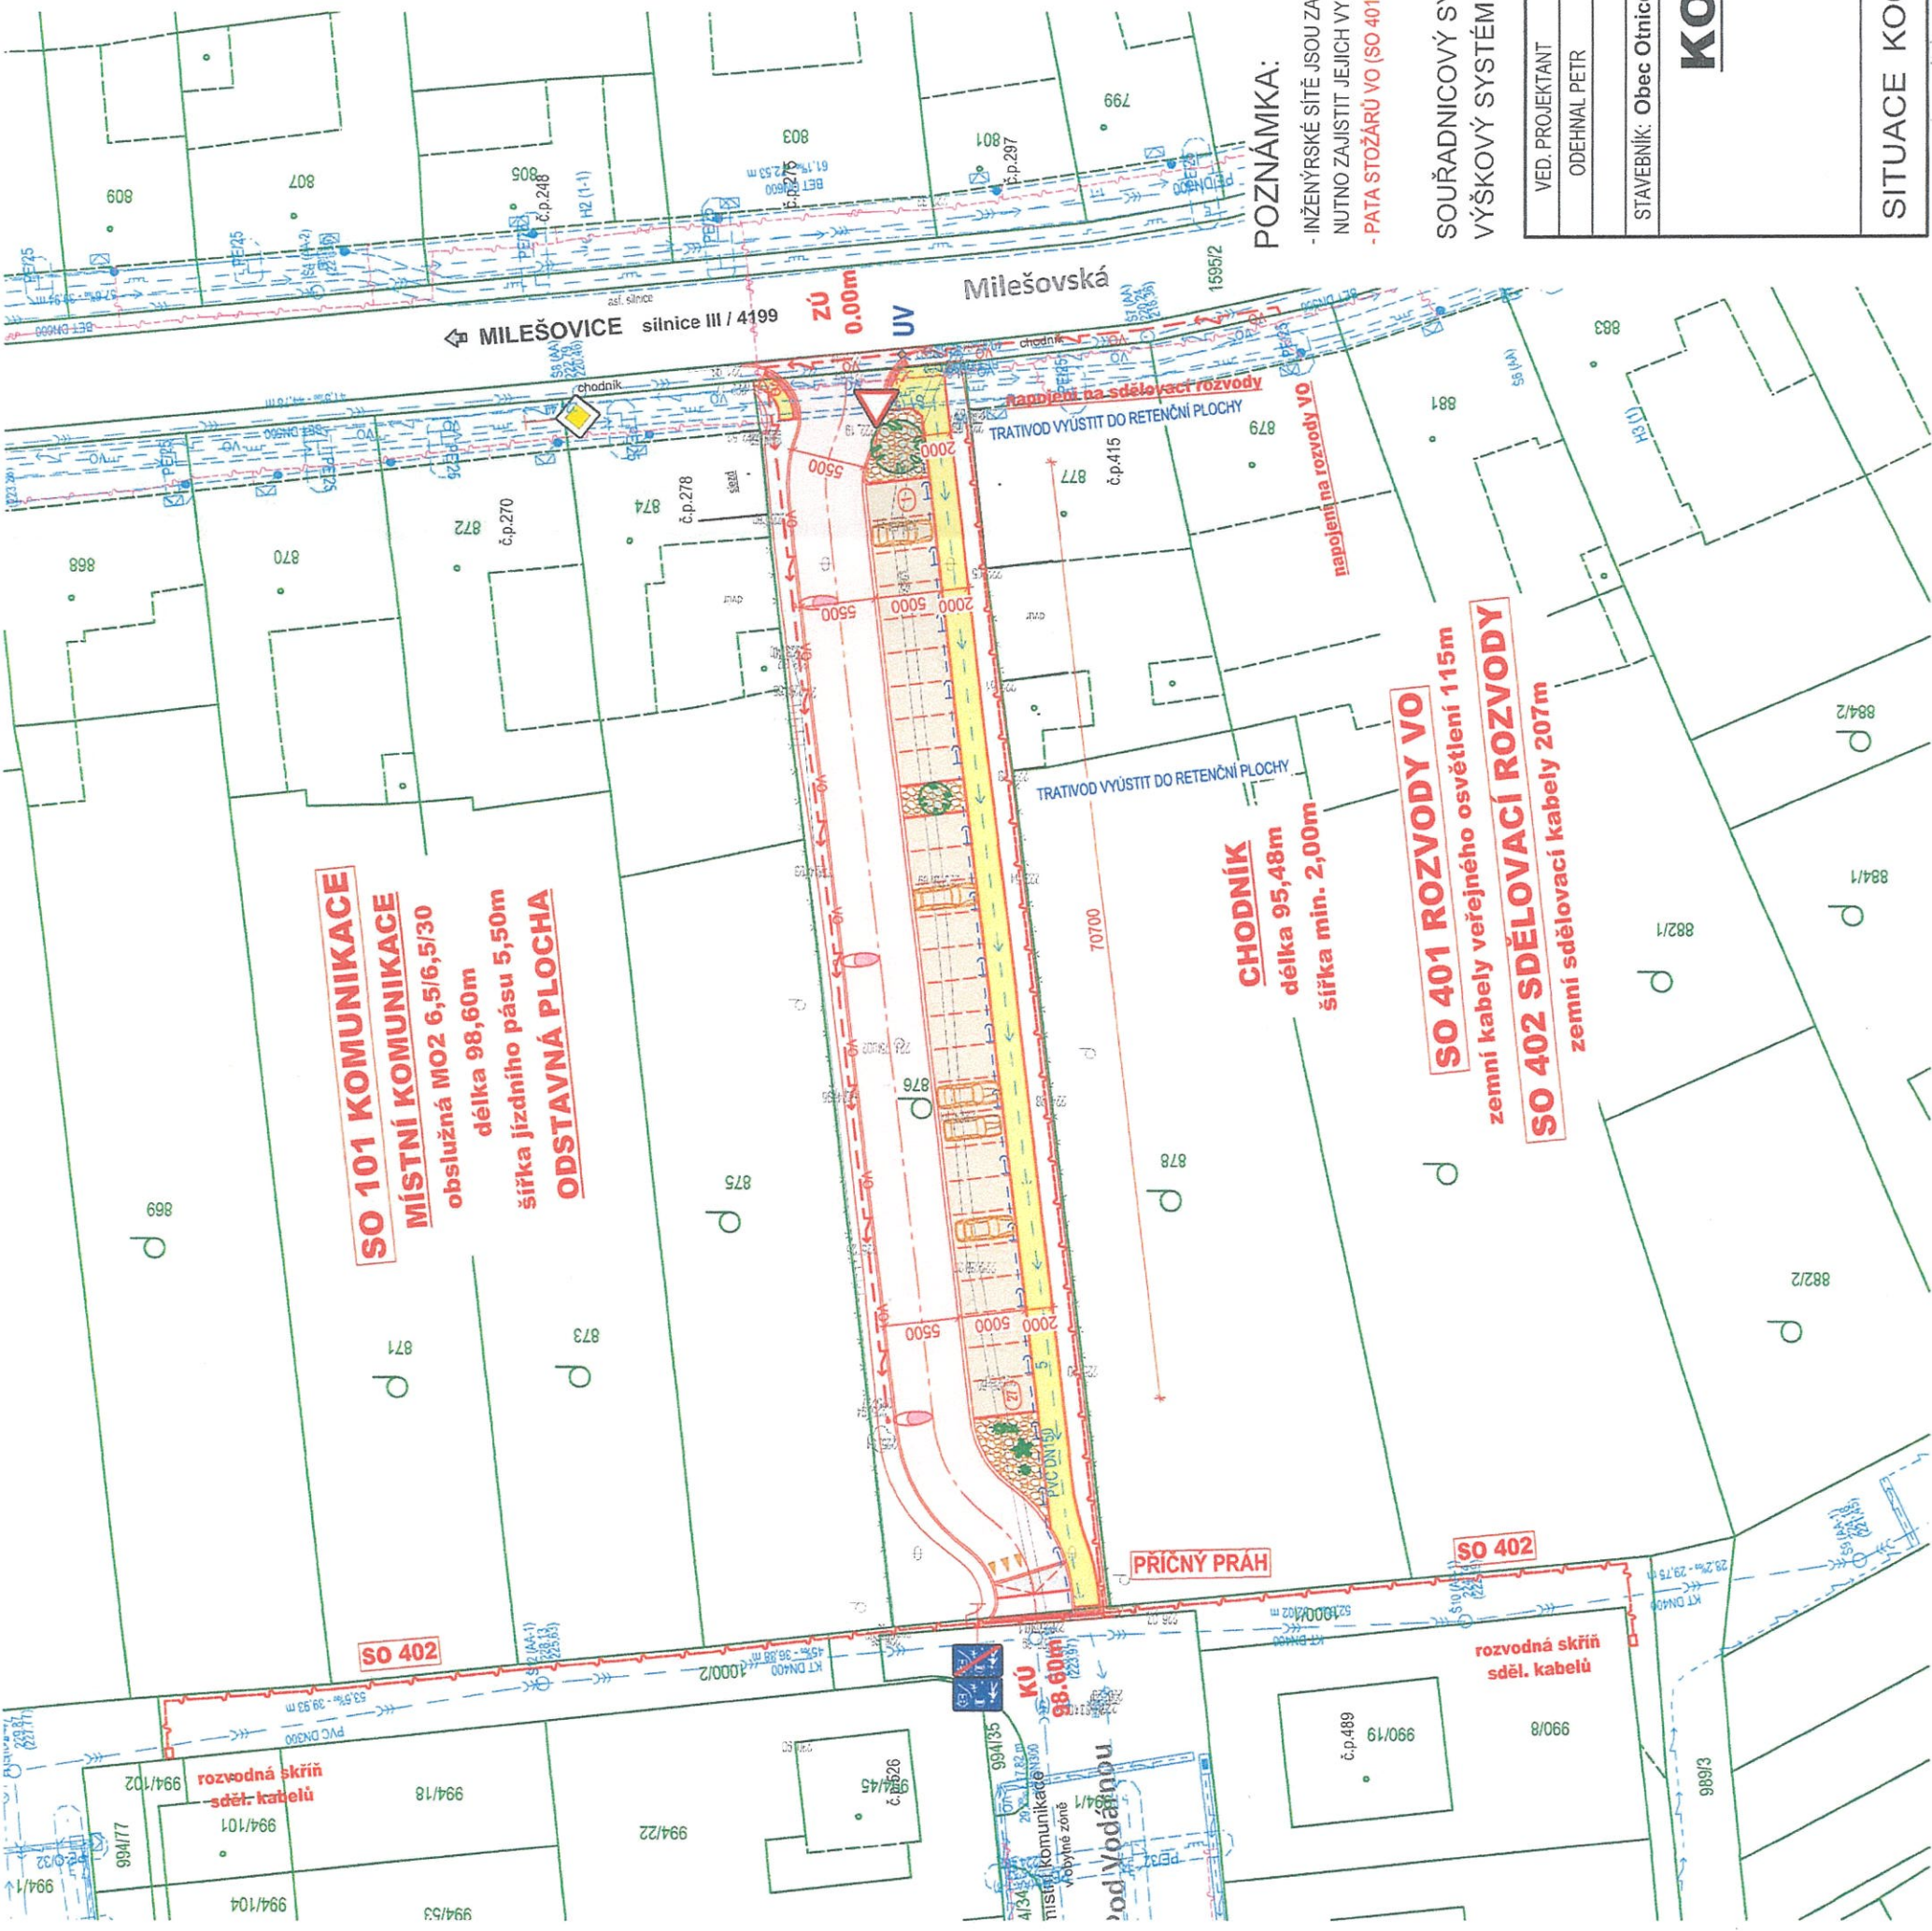

**POZNÁMKA:**

- INŽENÝRSKÉ SÍTĚ JSOU ZAKRESLENY INFORMATIVNĚ. PŘED ZAŘÍZENÍM ZEMNÍCH PRACÍ NUTNO ZAJISTIT JEJICH VYTÝČENÍ  
- PATA STOŽÁRŮ VO (SO 401) BUDE UMÍSTĚNA MIN. 1,0M OD NEJBLÍŽŠÍ STĚNY VODOVODU

SOUŘADNICOVÝ SYSTÉM - S-JTSK  
VÝŠKOVÝ SYSTÉM - B.p.v.

VED. PROJEKTANT ODEHNAL PETR	ODP. PROJEKTANT ODEHNAL P., POŘÍZEK M.	KRESLIL ODEHNAL P., POŘÍZEK M.	ODEHNAL   PROJEKT
STAVEBNÍK: Obec Otnice, Otnice 479, 683 54 Otnice			ODEHNAL PROJEKT s.r.o. projektová a inženýrská činnost 9. května 1179/11, 678 01 Blansko mob. +420 608 462 912 e-mail: odehnal@projepektibk.cz
<b>KOMUNIKACE</b>		STUPEŇ PD	DUR, DSP
"Pod Vodárnou"		FORMÁT	2 A4
<b>OTNICE</b>		DATUM	12/2018
SITUACE KOORDINAČNÍ		Č. ZAKÁZKY	31/2018
		MĚŘÍTKO	Č. PŘÍLOHY <b>C.3</b>
		MĚŘÍTKO	1:500

**CHODNÍK**  
délka 95,48m  
šířka min. 2,00m

**SO 401 ROZVODY VO**  
zemní kabely veřejného osvětlení 115m

**SO 402 SDĚLOVACÍ ROZVODY**  
zemní sdělovací kabely 207m

**SO 101 KOMUNIKACE**  
**MÍSTNÍ KOMUNIKACE**  
obslužná MO2 6,5/6,5/30  
délka 98,60m  
šířka jízdního pásu 5,50m  
**ODSTAVNÁ PLOCHA**

PRÍČNÝ PRAH

SO 402

rozvodná skříň  
sděl. kabelů

990/19  
č.p.489

990/8

989/3

994/18

994/104

994/102

994/101

994/102

994/104

994/106

994/107

