


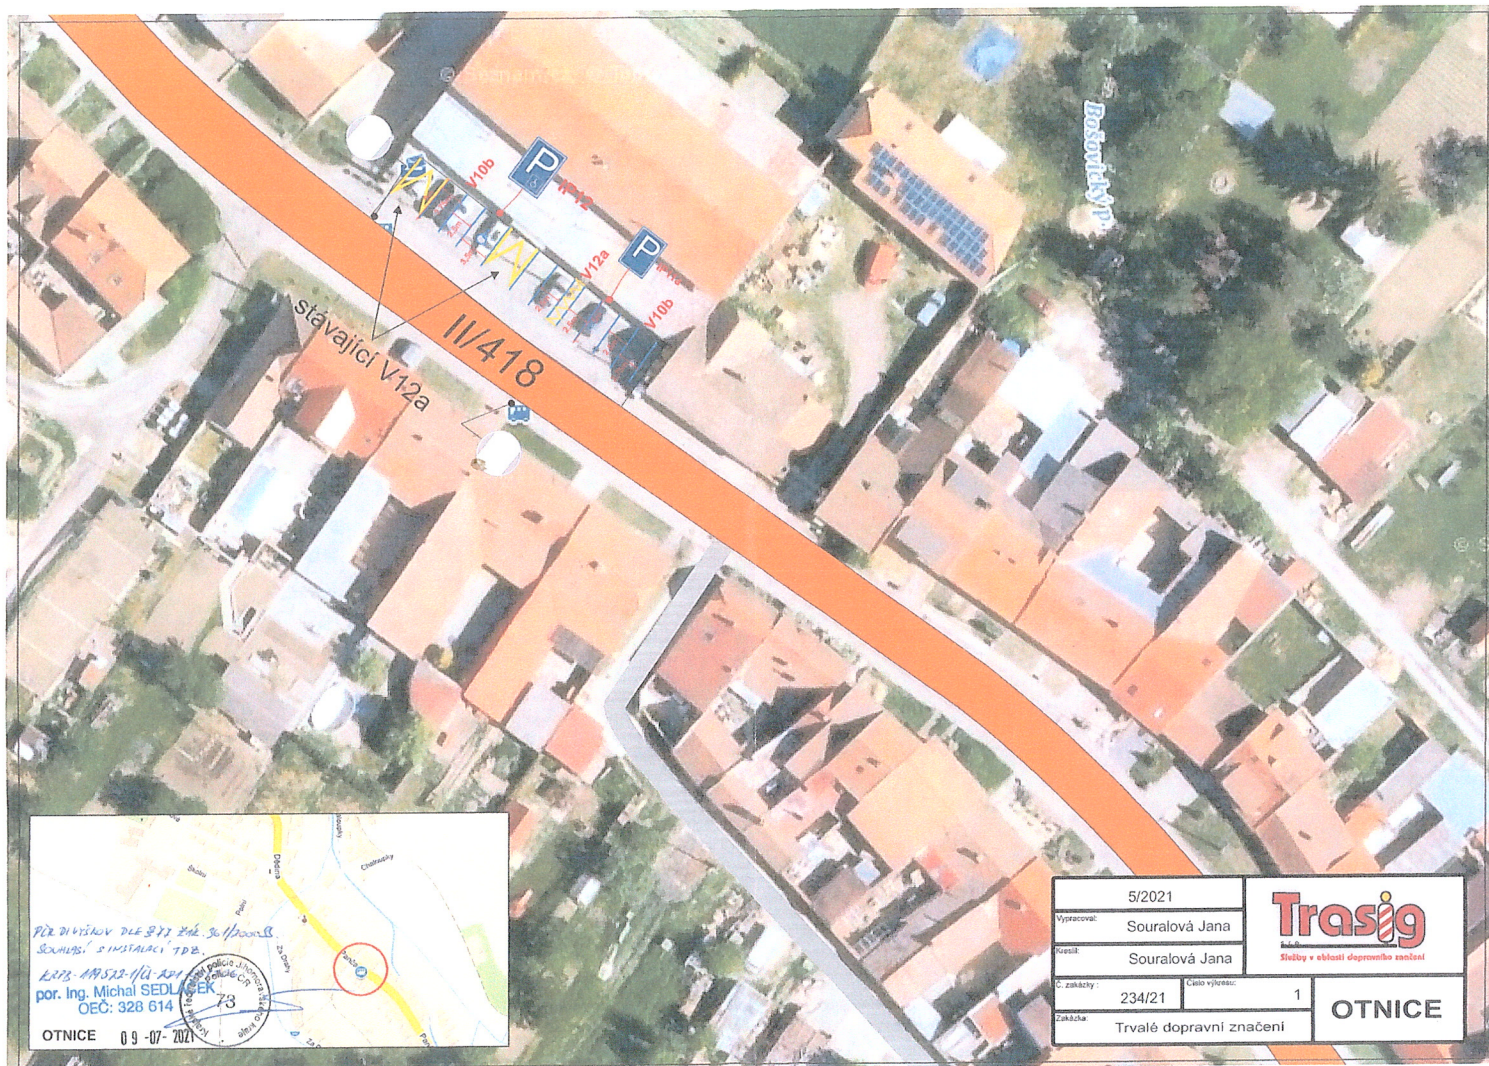

5/2021		 Stavby a obnova dopravního značení
Vypracoval:	Souralová Jana	
Kreslil:	Souralová Jana	OTNICE
C. zakázky:	234/21	
Číslo výkresu:	1	
Zakázka:	Trvalé dopravní značení	