




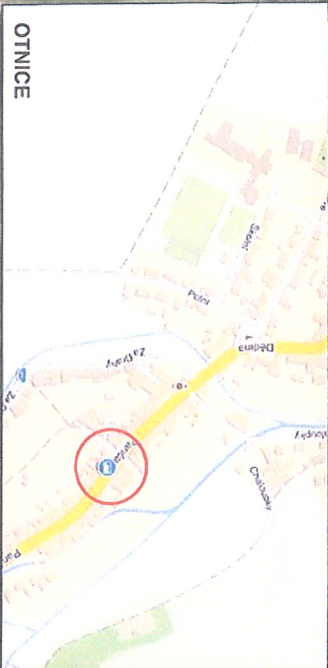

Wyrasoval:	3/2021	Trasig Služby v oblasti dopravního značení
Kreslil:	Souralová Jana	
C. zakázky:	118121	1
Zakázka:	Trvalé dopravní značení	
OTNICE		

KEP-43583-1/12-021-06120-75
Při ly. MKNAL SEDLAČEK
325 614
PČR DI VÝŠKOU SOUHLASÍ
S UMÍSTĚNÍM DLE STY 2. c.
11/418

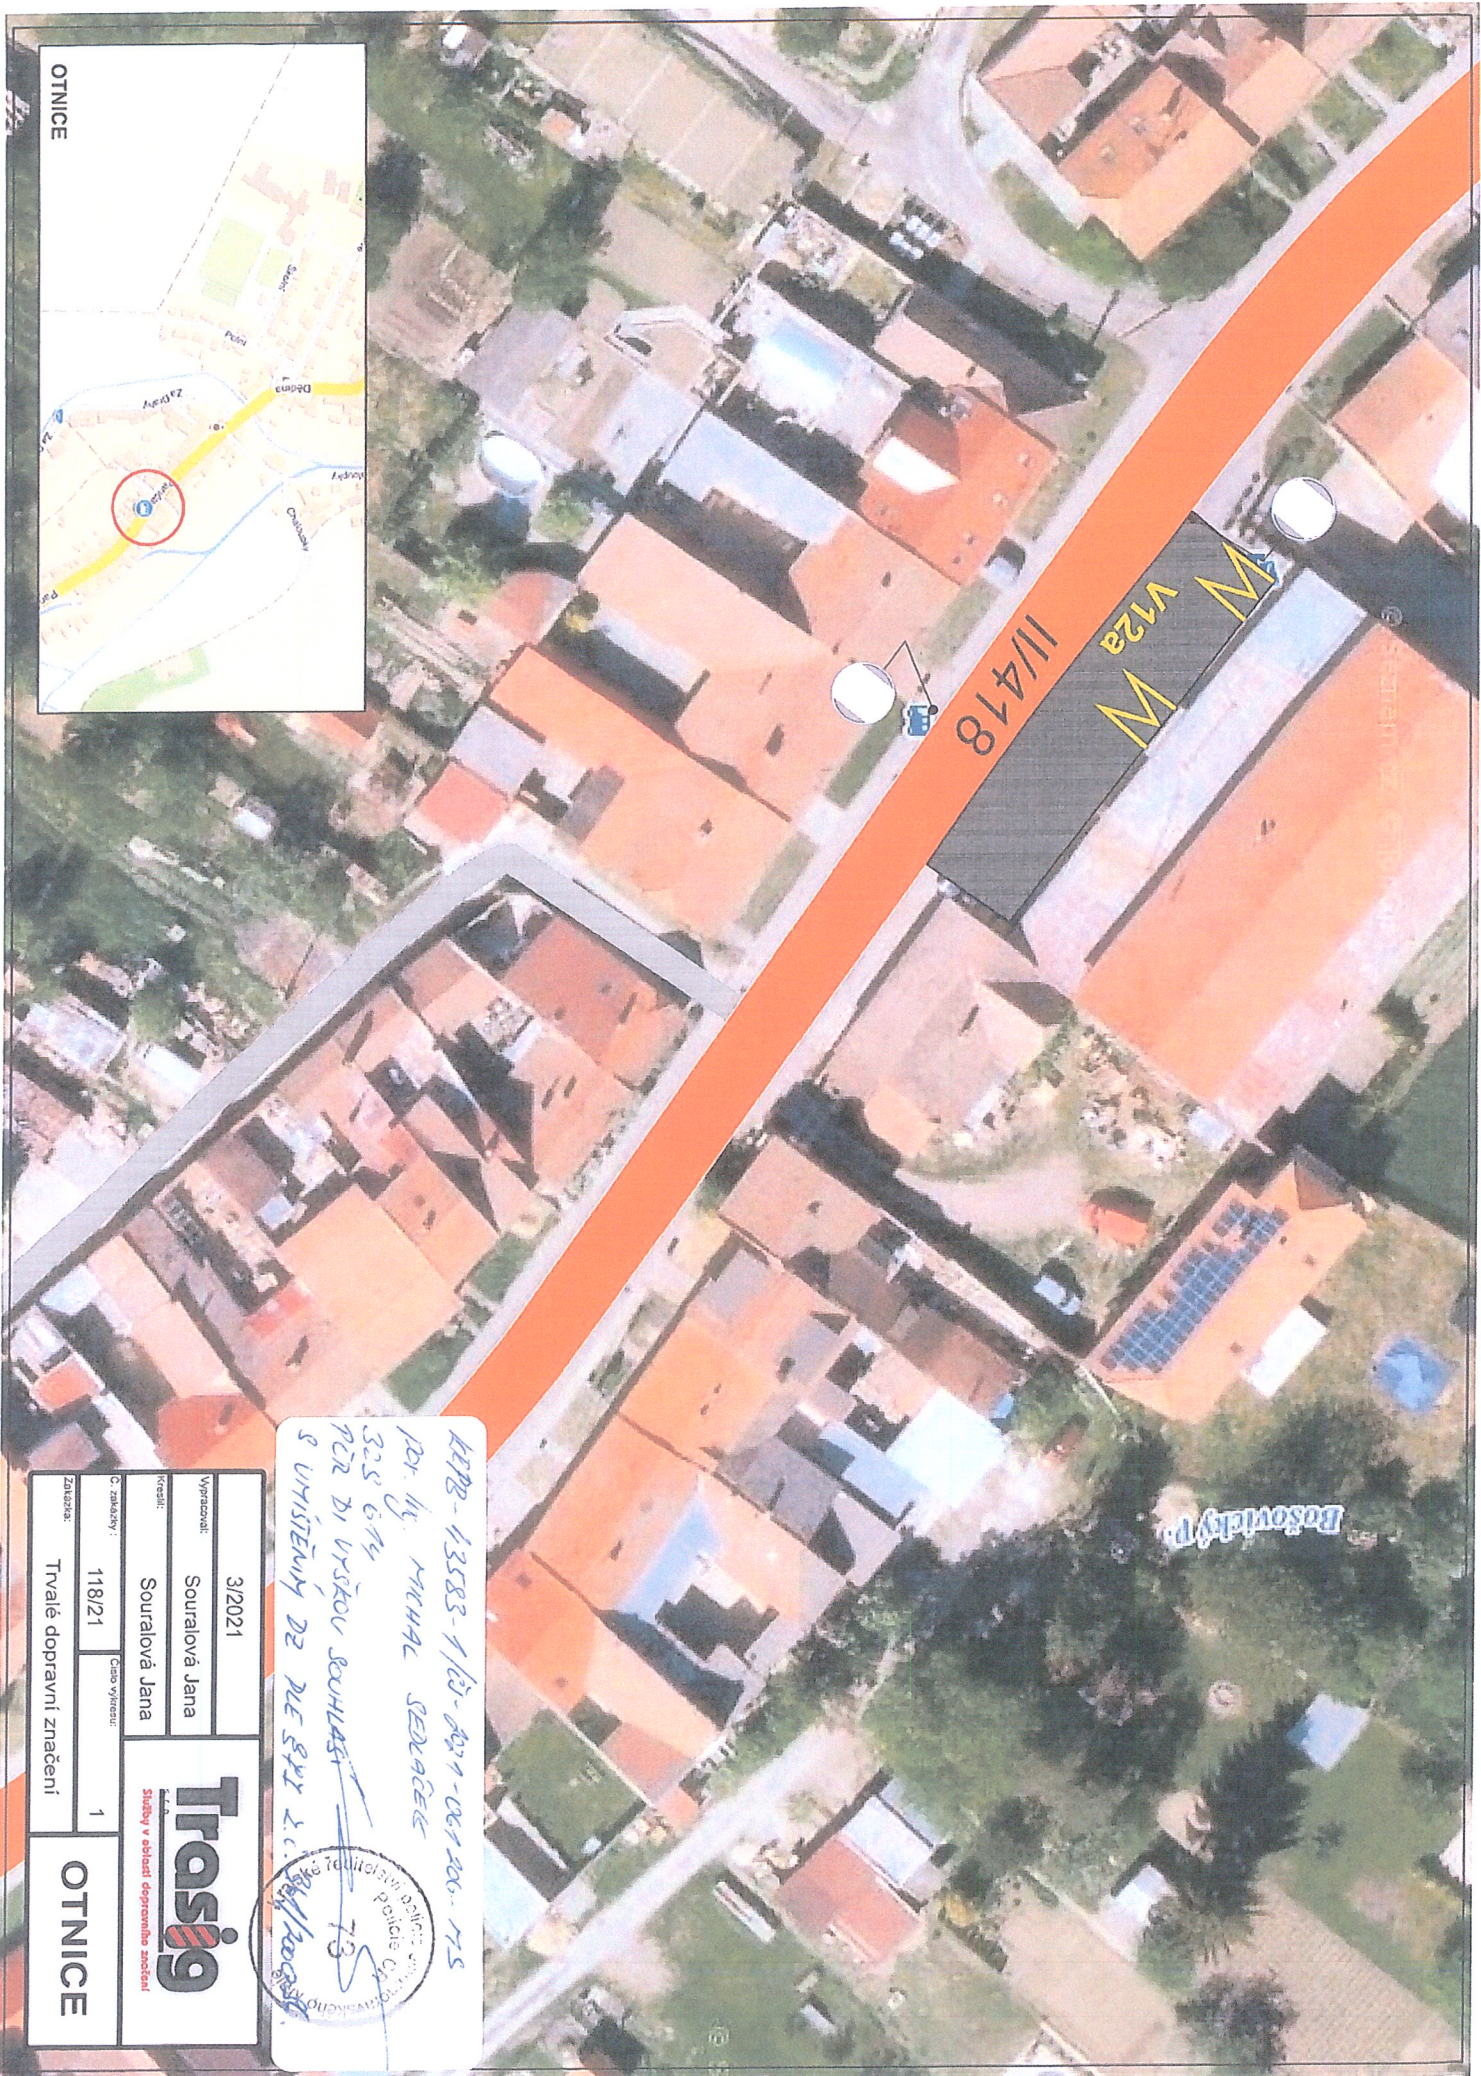

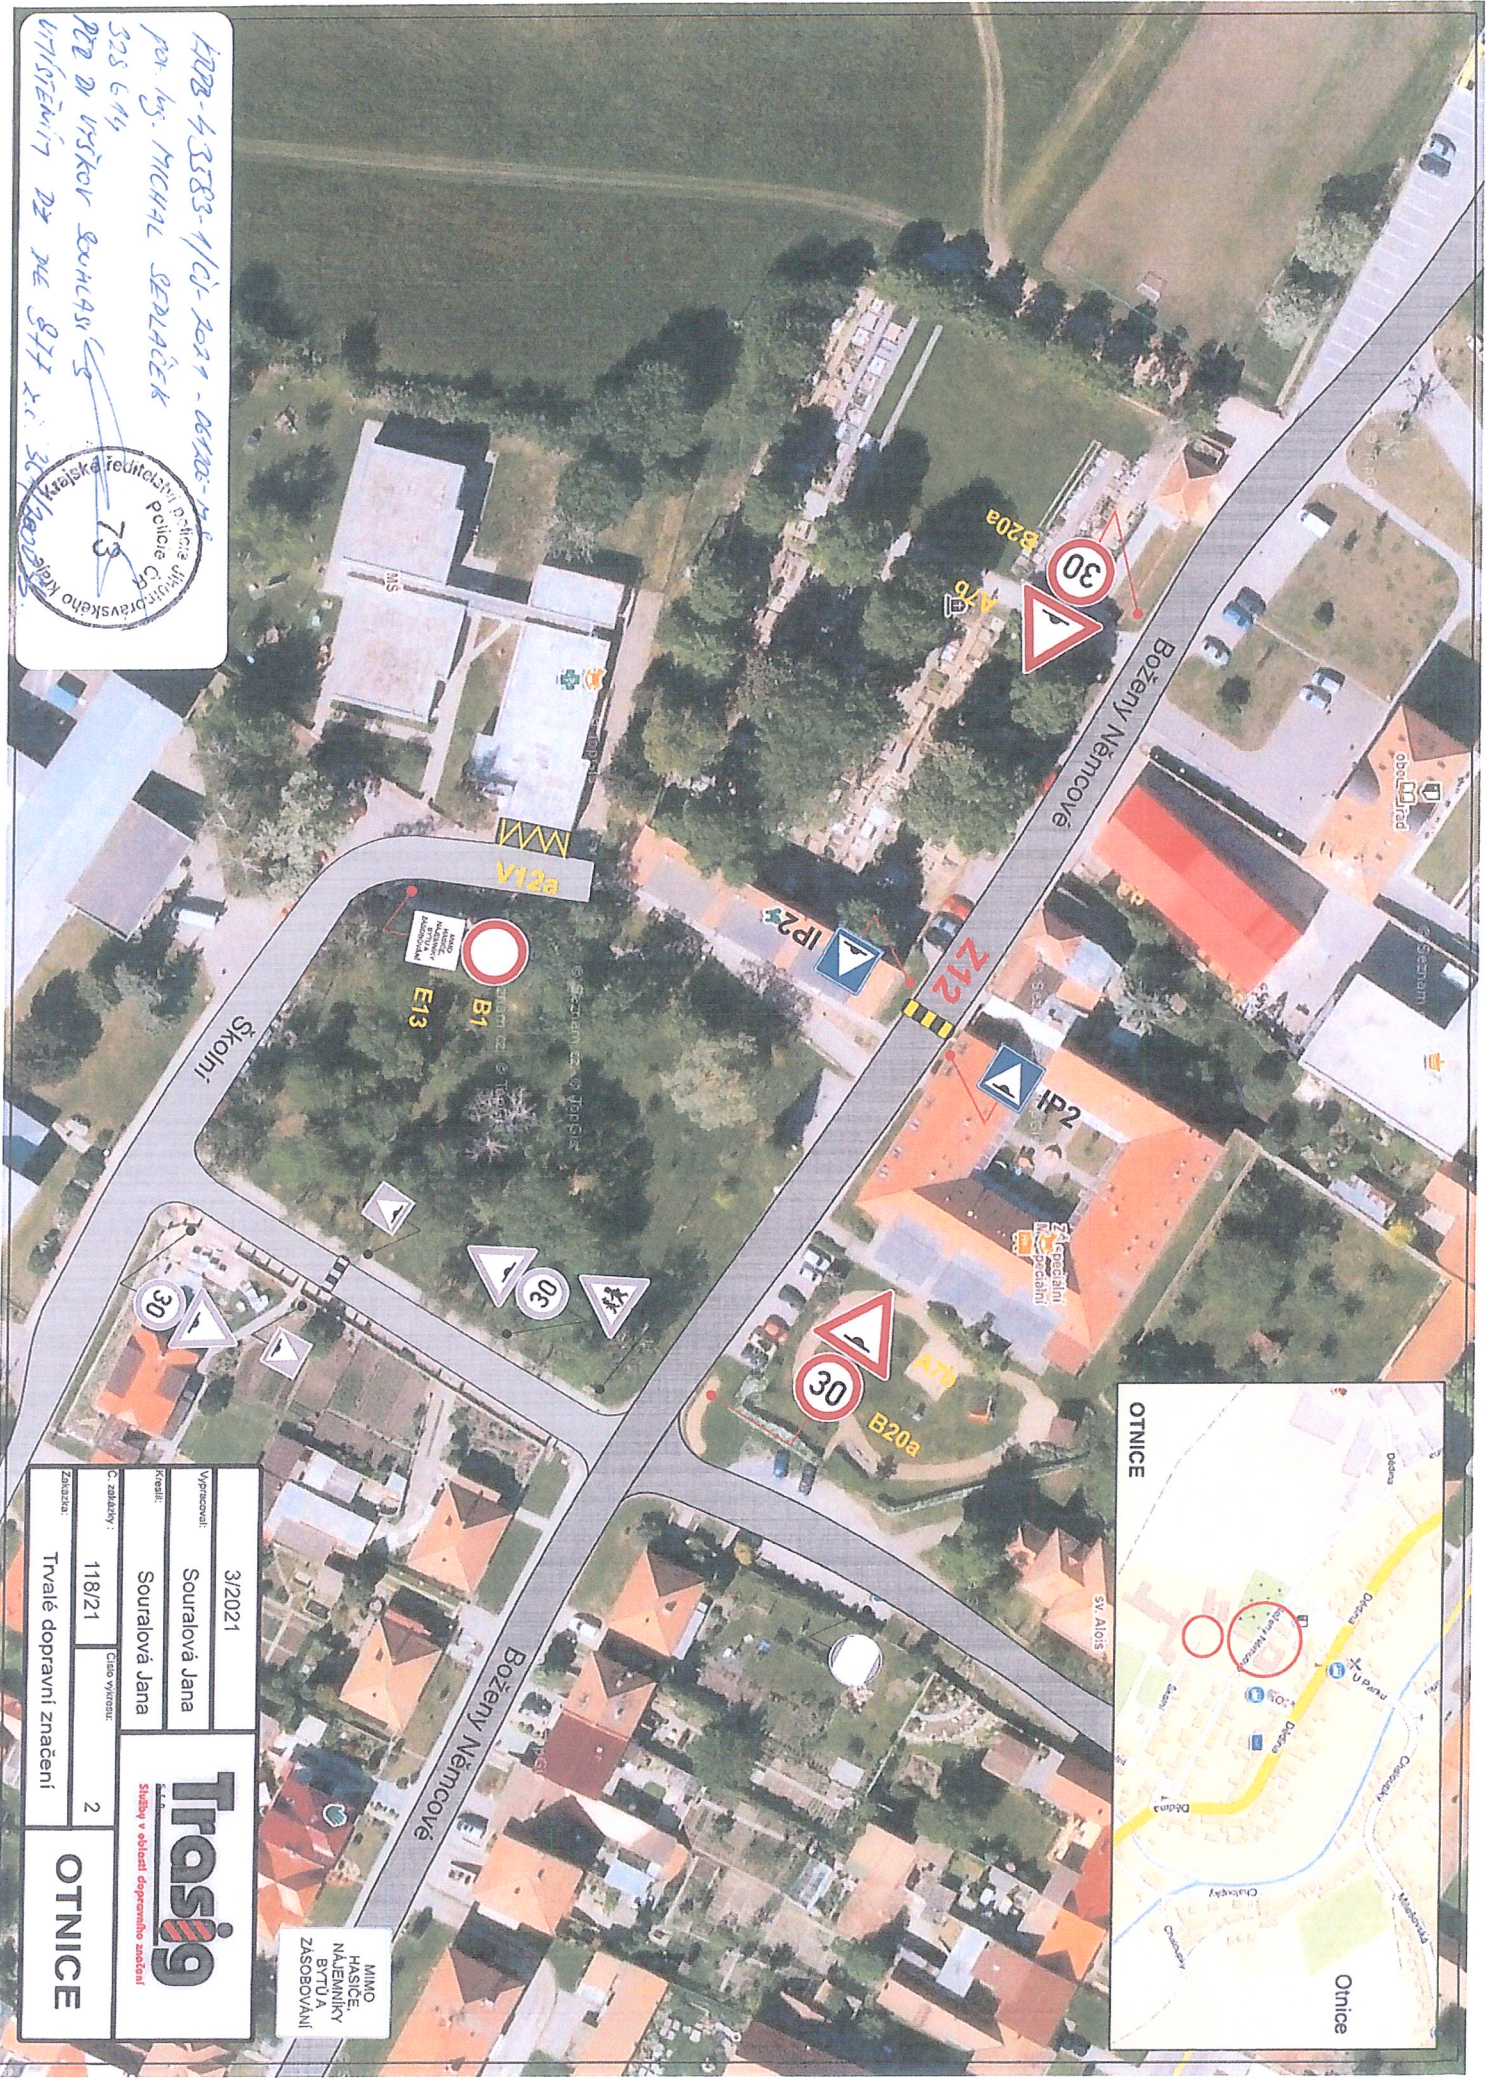

Trasisg
Služby v oblasti dopravního značení

Vypracoval:	Souralová Jana
Kreslil:	Souralová Jana
C. číslo:	118/21
Zpracoval:	Třvalé dopravní značení
	OTLICE

MIMO
HRADEČEK
NAJEDNÁVÁNÍ
BYTŮ A
ZASOBOVÁNÍ