


LEGENDA:

- ŘEŠENÉ STAVBY VEŘEJNÉHO PROSTORU
- D1 ŘEŠENÝ POLŠTĚR
- D2 ŘEŠENÝ ZPOMALOVACÍ PŘÁH
- PLOCHA ROZHLEDOVÝCH TROJÚHELNÍKŮ
- NAVRŽENO PRO NAVRHOVOU RYCHLOST 20–25 KM/HOD
- PARCELY INVESTORA

Obauh výkresu:		SITUACE - DOPRAVNÍ ZNAČENÍ	
Zoap. projektant:	Ing. LUDEK MATYÁS	Ing. MATYÁS LUDEK projektora a radice kardinál Lovycký 183, 683 54 Ollice mobil : 602 570 810 e-mail : maty@icorami.cz	
Krealit:	Ing. LUDEK MATYÁS	Mřítko:	1:500
Storbo:		Datum:	11/2020
Návrh veřejného prostoru Květná		Formát:	A4
DOPRAVNÍ ŘEŠENÍ		Č. zakázky:	
Místo stavby:	kg Ollice parc.č. 932/1, 953, 966, 987, 988, 989/3, 1000/1	Číslo výkresu:	05
Stupeň dokumentace:	PROJEKT PRO SLOUČENÉ ŘÍZENÍ	Investor:	Obec Ollice, Dědina 479, 68354 Ollice
ICO:	00292206		

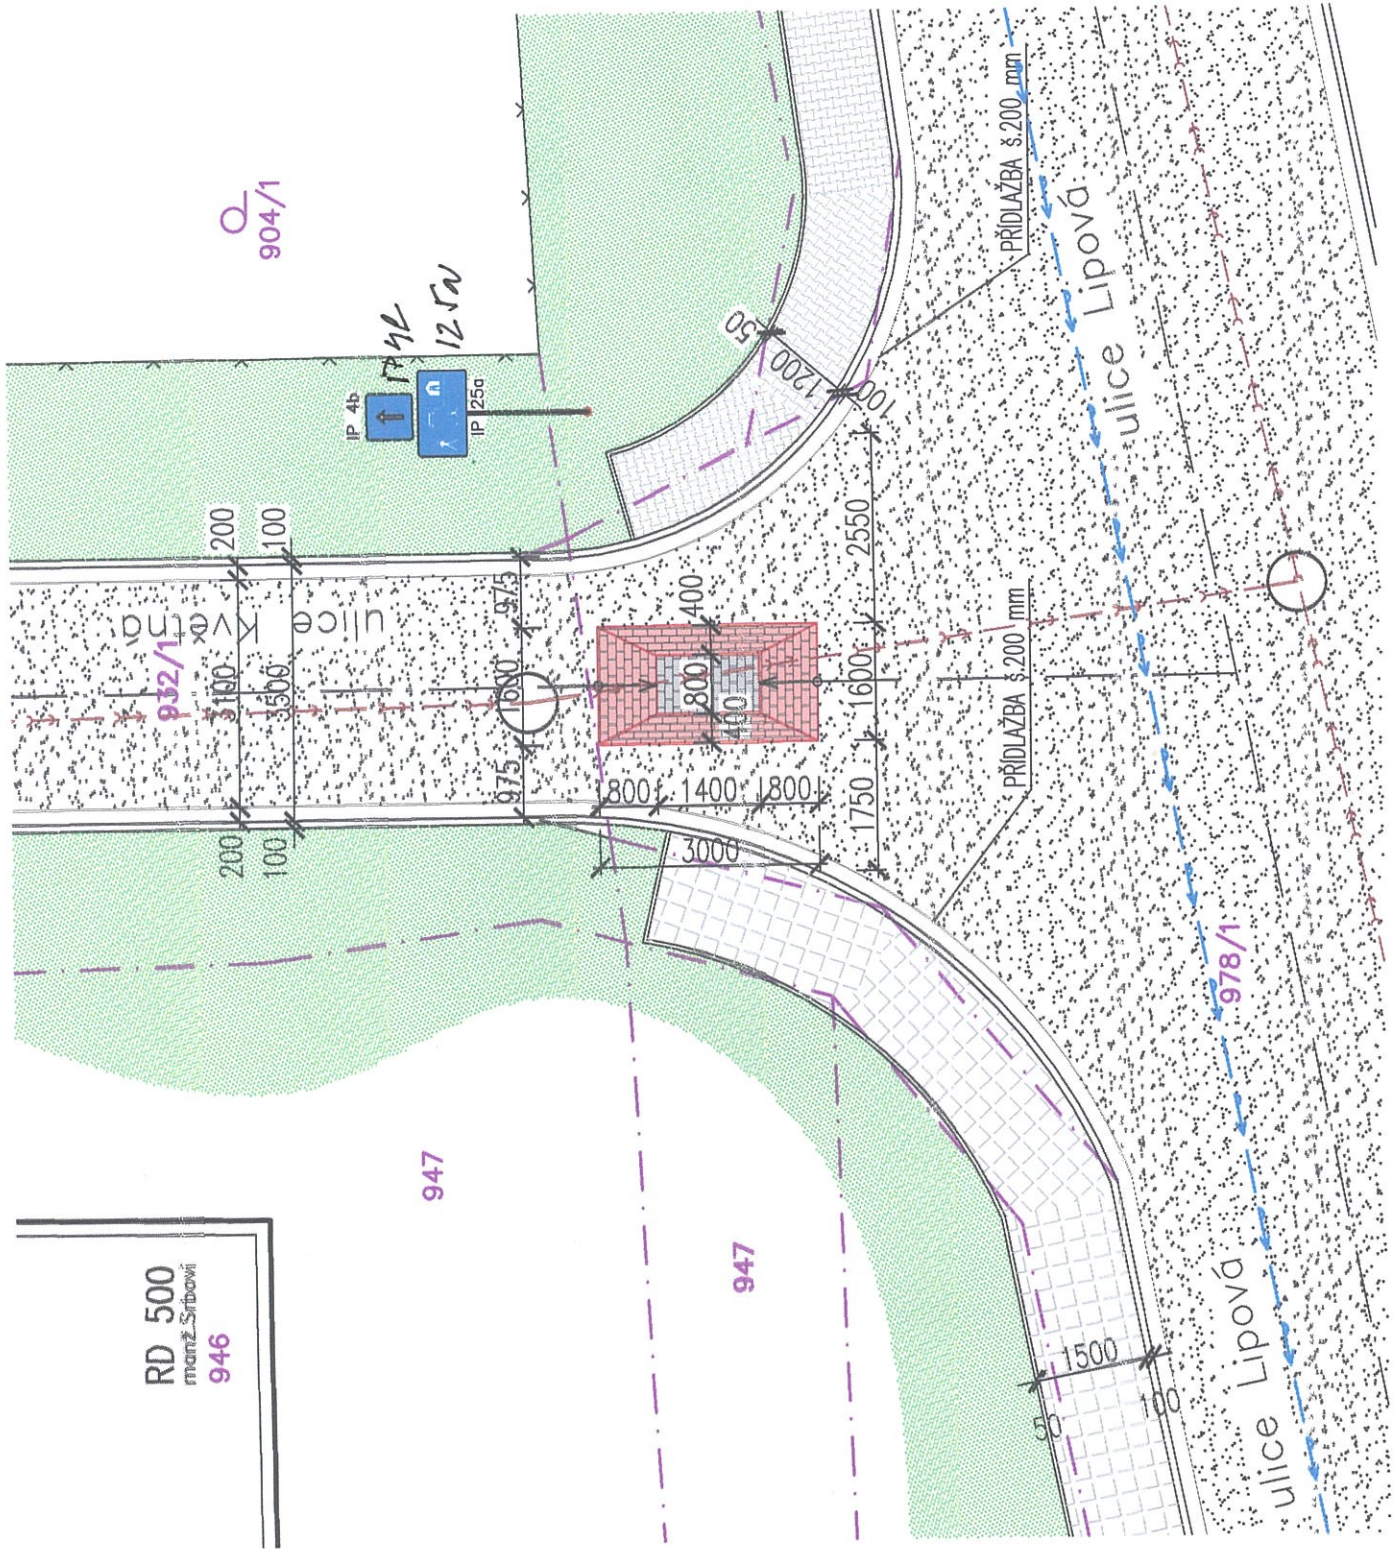



Poznámka :


ZPOMALOVACÍ POLIŠTĚŘ BUDE PROVEDEN VE SKLOMU KOMUNIKACE S VÝŠKOU 60 MM NAD KOMUNIKACÍ
KONSTRUKČNÍ USPOŘÁDÁNÍ ZPOMALOVACÍHO POLIŠTĚŘE JE SHODNÉ S KONSTRUKČNÍ VOZOVKY ZE ZÁMKOVÉ DLAŽBY

LEGENDA ZNAČEK

- ASFALTOVÁ KOMUNIKACE
- NOVÁ ZÁMKOVÁ DLAŽBA 80 mm nad komunikací
– DLAŽBA "PARKETA", BARVA SEDA
- NOVÁ ZÁMKOVÁ DLAŽBA – PŘÍČNÝ PRÁH
– DLAŽBA "PARKETA", BARVA ČERVENÁ
- BETONOVÁ DLAŽBA 300x300 mm
- ZATRAVNĚNÁ PLOCHA

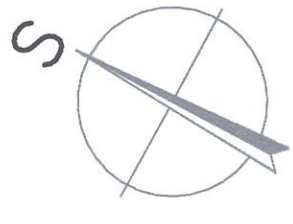

Obec výkresu:		Ing. MATYÁŠ LUDEK <small>projektová a inženýrská kancelář Lovačický 183, 683 54 Otlice mobil : 602 570 810 e-mail : matyng@seznam.cz</small>	
Zodp. projektant:	Ing. LUDEK MATYÁŠ	 D1 ZPOMALOVACÍ POLIŠTĚŘ Návrh veřejného prostoru Květná SO 01 Komunikace	
Kreslí:	Ing. LUDEK MATYÁŠ		
Stavba:		Memoranda:	1:100
		Datum:	11/2020
		Formát:	A4
		Č. zadání:	
Místo stavby:	ul. Otlice parc.č. 932/1, 963, 966, 967, 968, 969/3, 1000/1	Investor:	Obec Otlice, Dědina 479, 68354 Otlice IČO: 00292206
Stupeň dokumentace:	PROJEKT PRO SLOUČENÉ ŘÍZENÍ		
			06

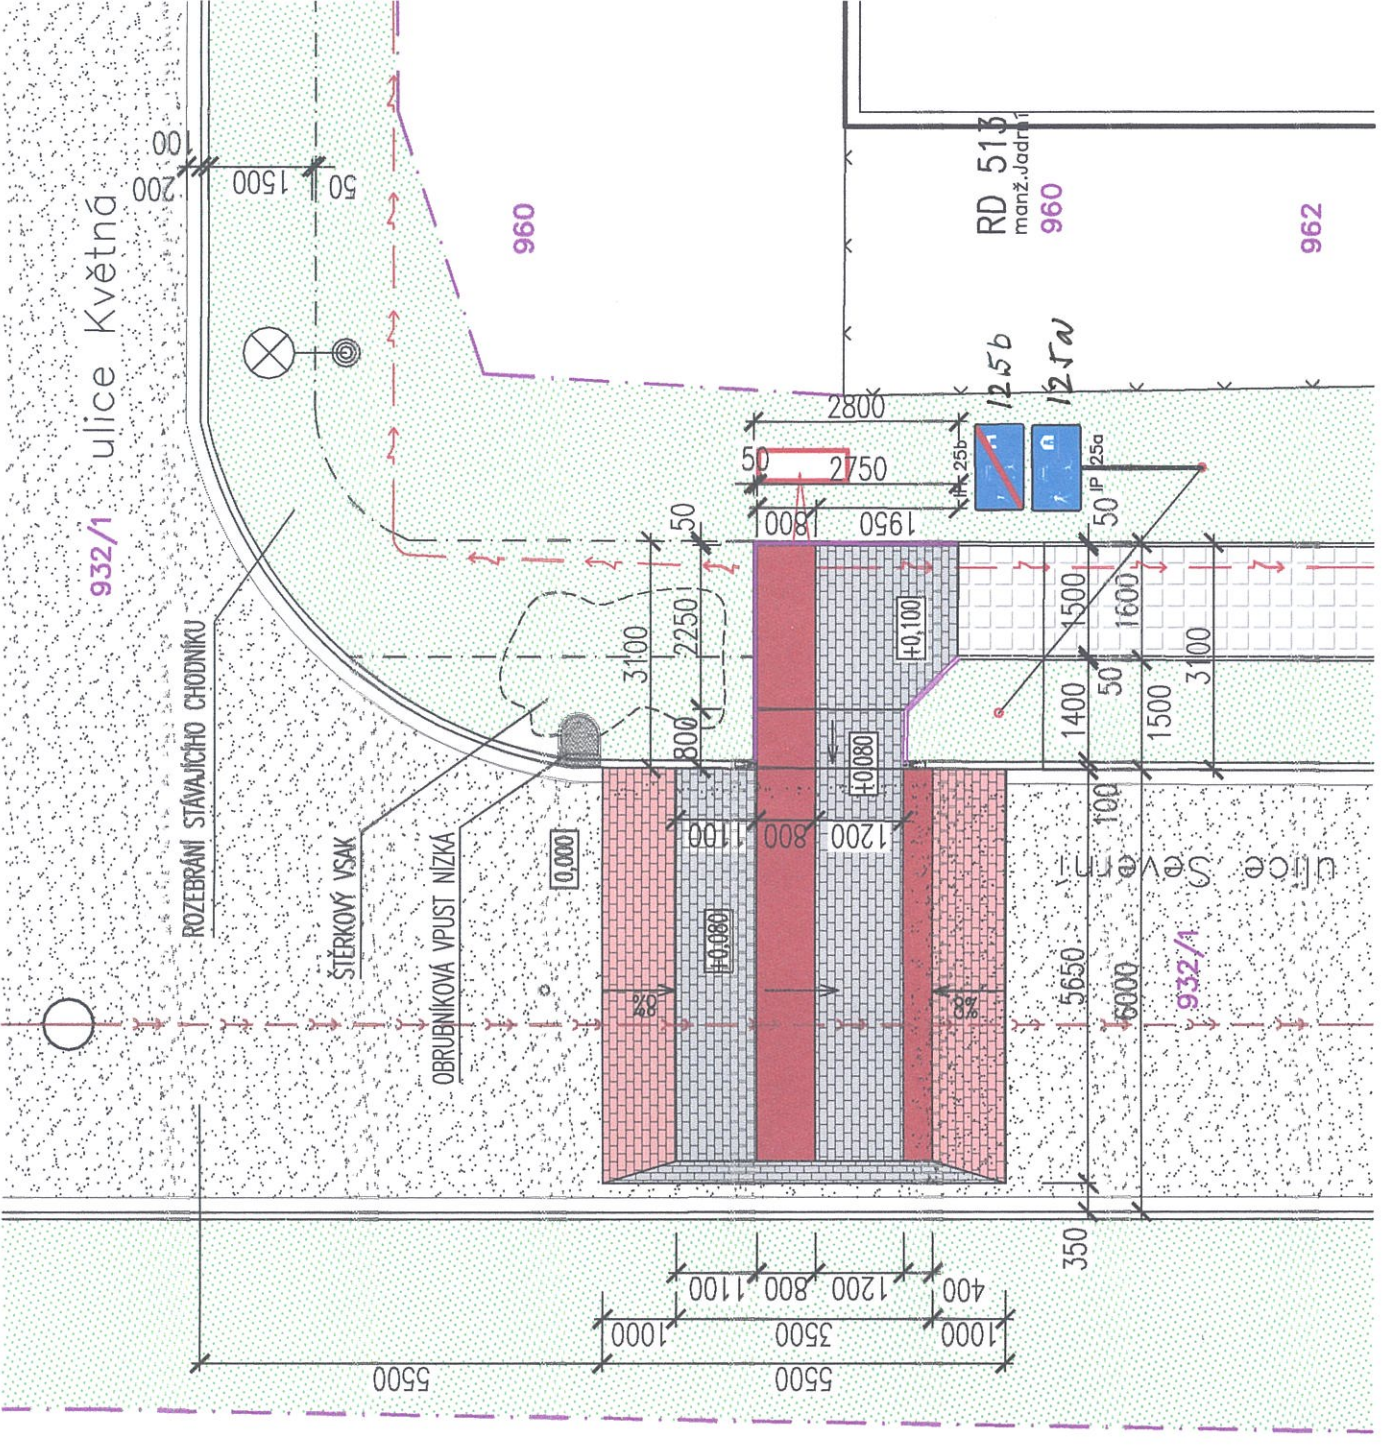



Poznámka :

ZPOMALOVACÍ PRÁH BUDE PROVEDEN VE SKLOMU KOMUNIKACE S VÝŠKOU 80 MM NAD KOMUNIKACÍ
KONSTRUKČNÍ USPOŘÁDÁNÍ ZPOMALOVACÍHO PRÁHU JE SHODNÉ S KONSTRUKČNÍ VOZOVKY ZE ZÁMKOVÉ DLAŽBY

LEGENDA ZNAČEK

- ASFALTOVÁ KOMUNIKACE
- NOVÁ ZÁMKOVÁ DLAŽBA 80 mm nad komunikací
– DLAŽBA "PARKETA", BARVA SEDA
- NOVÁ ZÁMKOVÁ DLAŽBA – PŘÍČNÝ PRÁH
– DLAŽBA "PARKETA", BARVA ČERVENÁ
- NOVÁ ZÁMKOVÁ DLAŽBA
– DLAŽBA "KOSTKA SLEPEČKÁ",
– DLAŽBA "KOSTKA SLEPEČKÁ",
- BETONOVÁ DLAŽBA 300x300 mm
- ZATRAVNĚNÁ PLOCHA
- NOVÝ ZÁHRADNÍ OBRUBNÍK
– výška 60mm nad dlažbou
- STÁVAJÍCÍ SILNIČNÍ OBRUBNÍK
– výška 100 mm nad komunikací

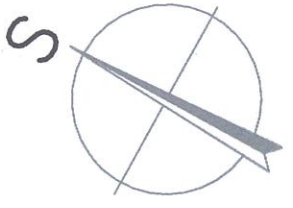

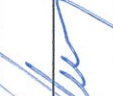Obec výkresu:		Ing. MATYÁŠ LUDEK <small>projektová a inženýrská kancelář Lovačický 183, 683 54 Otlice mobil : 602 570 810 e-mail : matyng@seznam.cz</small>	
Zodp. projektant:	Ing. LUDEK MATYÁŠ	 D2 ZPOMALOVACÍ PRÁH Návrh veřejného prostoru Květná SO 01 Komunikace	
Kreslí:	Ing. LUDEK MATYÁŠ		
Stavba:		Memoranda:	1:100
		Datum:	11/2020
		Formát:	A4
		Č. zadání:	
Místo stavby:	ul. Otlice parc.č. 932/1, 963, 966, 967, 968, 969/3, 1000/1	Investor:	Obec Otlice, Dědina 479, 68354 Otlice IČO: 00292206
Stupeň dokumentace:	PROJEKT PRO SLOUČENÉ ŘÍZENÍ		
			07