


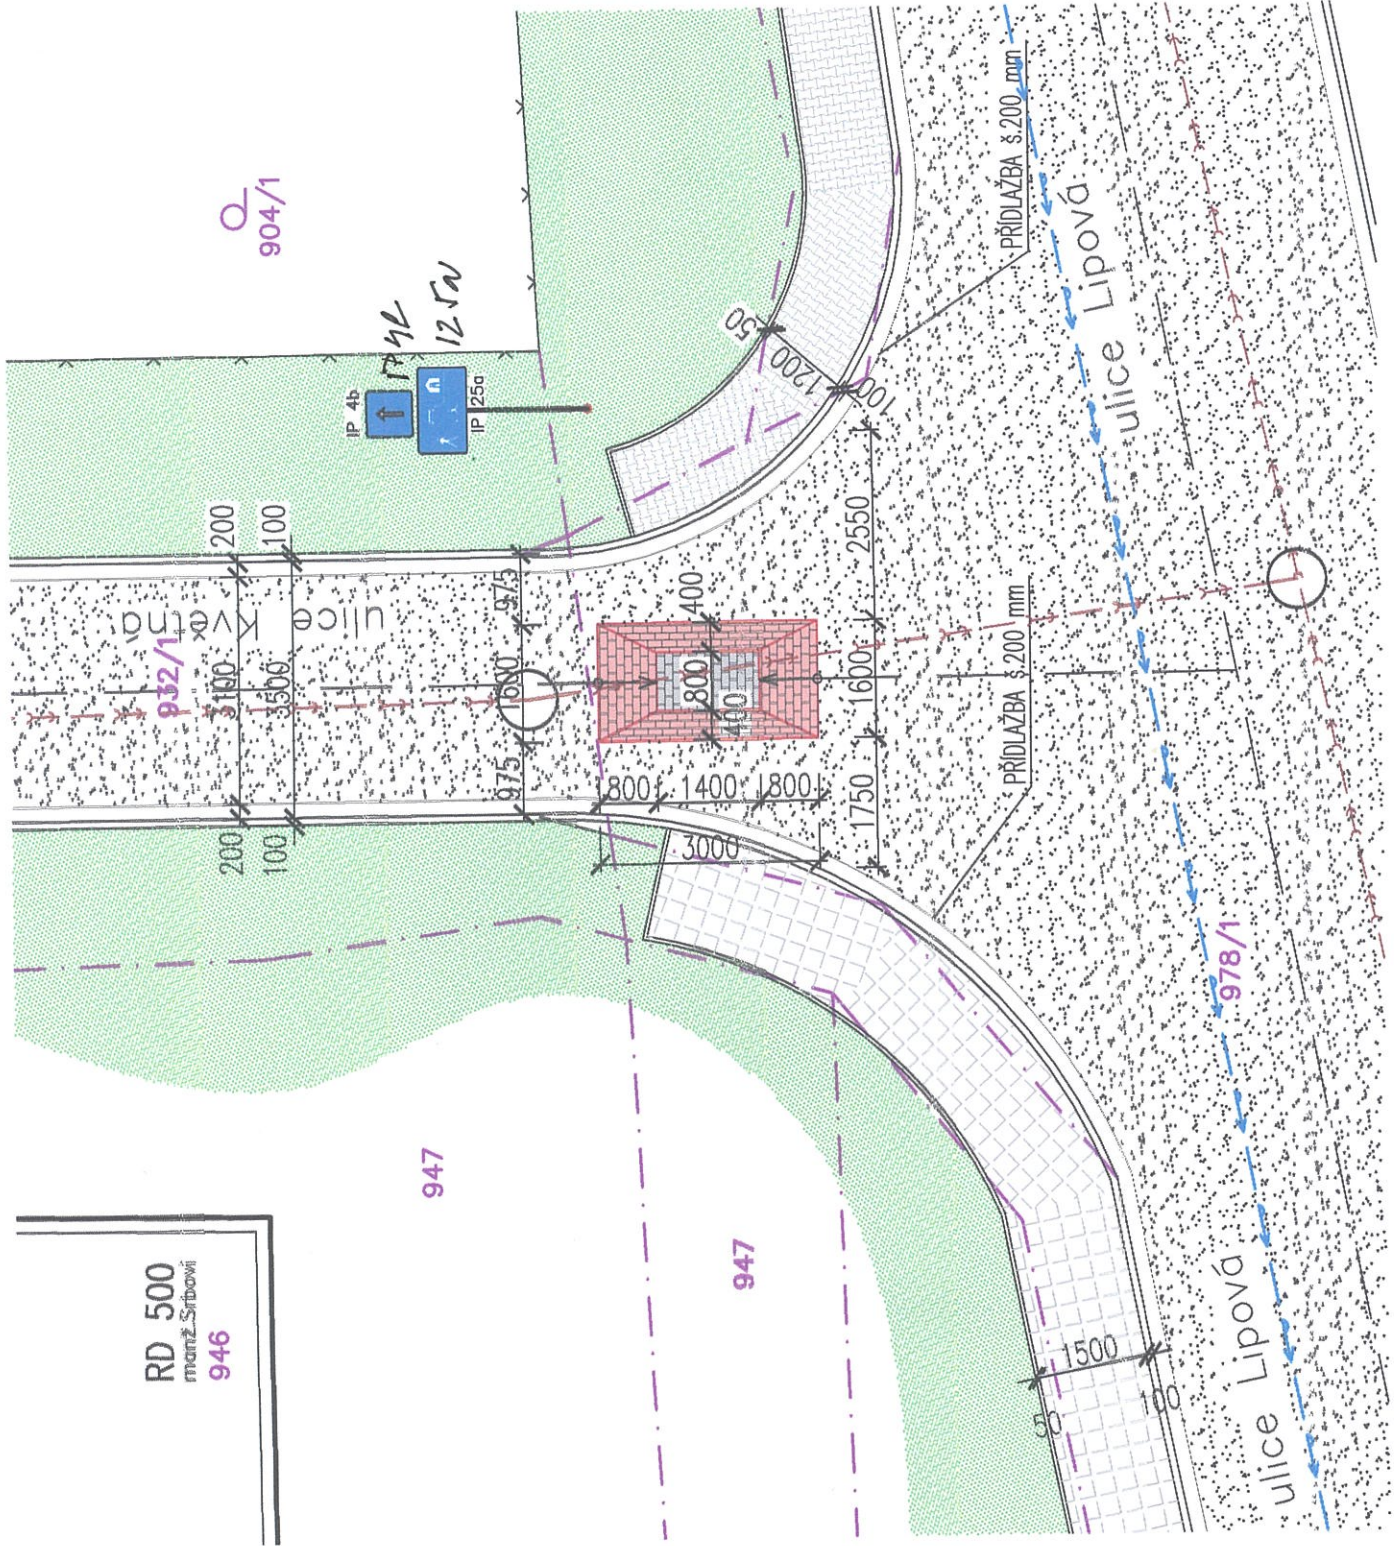


Poznámka :


ZPOMALOVACÍ POLŠTÁŘ BUDE PROVEDEN VE SKLONU KOMUNIKACE S VÝŠKOU 60 MM NAD KOMUNIKACÍ
KONSTRUKČNÍ USPOŘÁDÁNÍ ZPOMALOVACÍHO POLŠTÁŘE JE SHODNÉ S KONSTRUKCÍ VOZOVKY ZE ZÁMKOVÉ DLAŽBY

LEGENDA ZNAČEK

- ASFALTOVÁ KOMUNIKACE
- NOVÁ ZÁMKOVÁ DLAŽBA 80 mm nad komunikací
– DLAŽBA "PARKETA", BARVA SEDA
- NOVÁ ZÁMKOVÁ DLAŽBA – PŘÍČNÝ PRÁH
– DLAŽBA "PARKETA", BARVA ČERVENÁ
- BETONOVÁ DLAŽBA 300x300 mm
- ZATRAVNĚNÁ PLOCHA

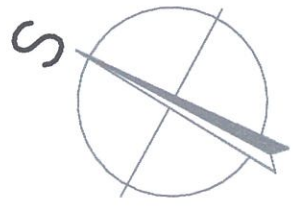

Obec výkresu:		Ing. MATYÁŠ LUDĚK projektová a inženýrská kancelář Lovičský 183, 683 54 Otlice mobil : 602 570 810 e-mail : matling@seznam.cz	
Zodp. projektant:	Ing. LUDĚK MATYÁŠ		
Kreslí:	Ing. LUDĚK MATYÁŠ		
Stavba:	Návrh veřejného prostoru Květná SO 01 Komunikace		
Mřížka:	1:100	Datum: 11/2020	
Formát:	A4	Č. záznamu:	
Místo stavby:	ul. Otlice parc.č. 932/1, 963, 966, 967, 968, 969/3, 1000/1	Stupeň dokumentace: PROJEKT PRO SLOUČENÉ ŘÍZENÍ	
Investor:	Obec Otlice, Dědina 479, 68354 Otlice IČO: 00292206	Číslo výkresu: 06	

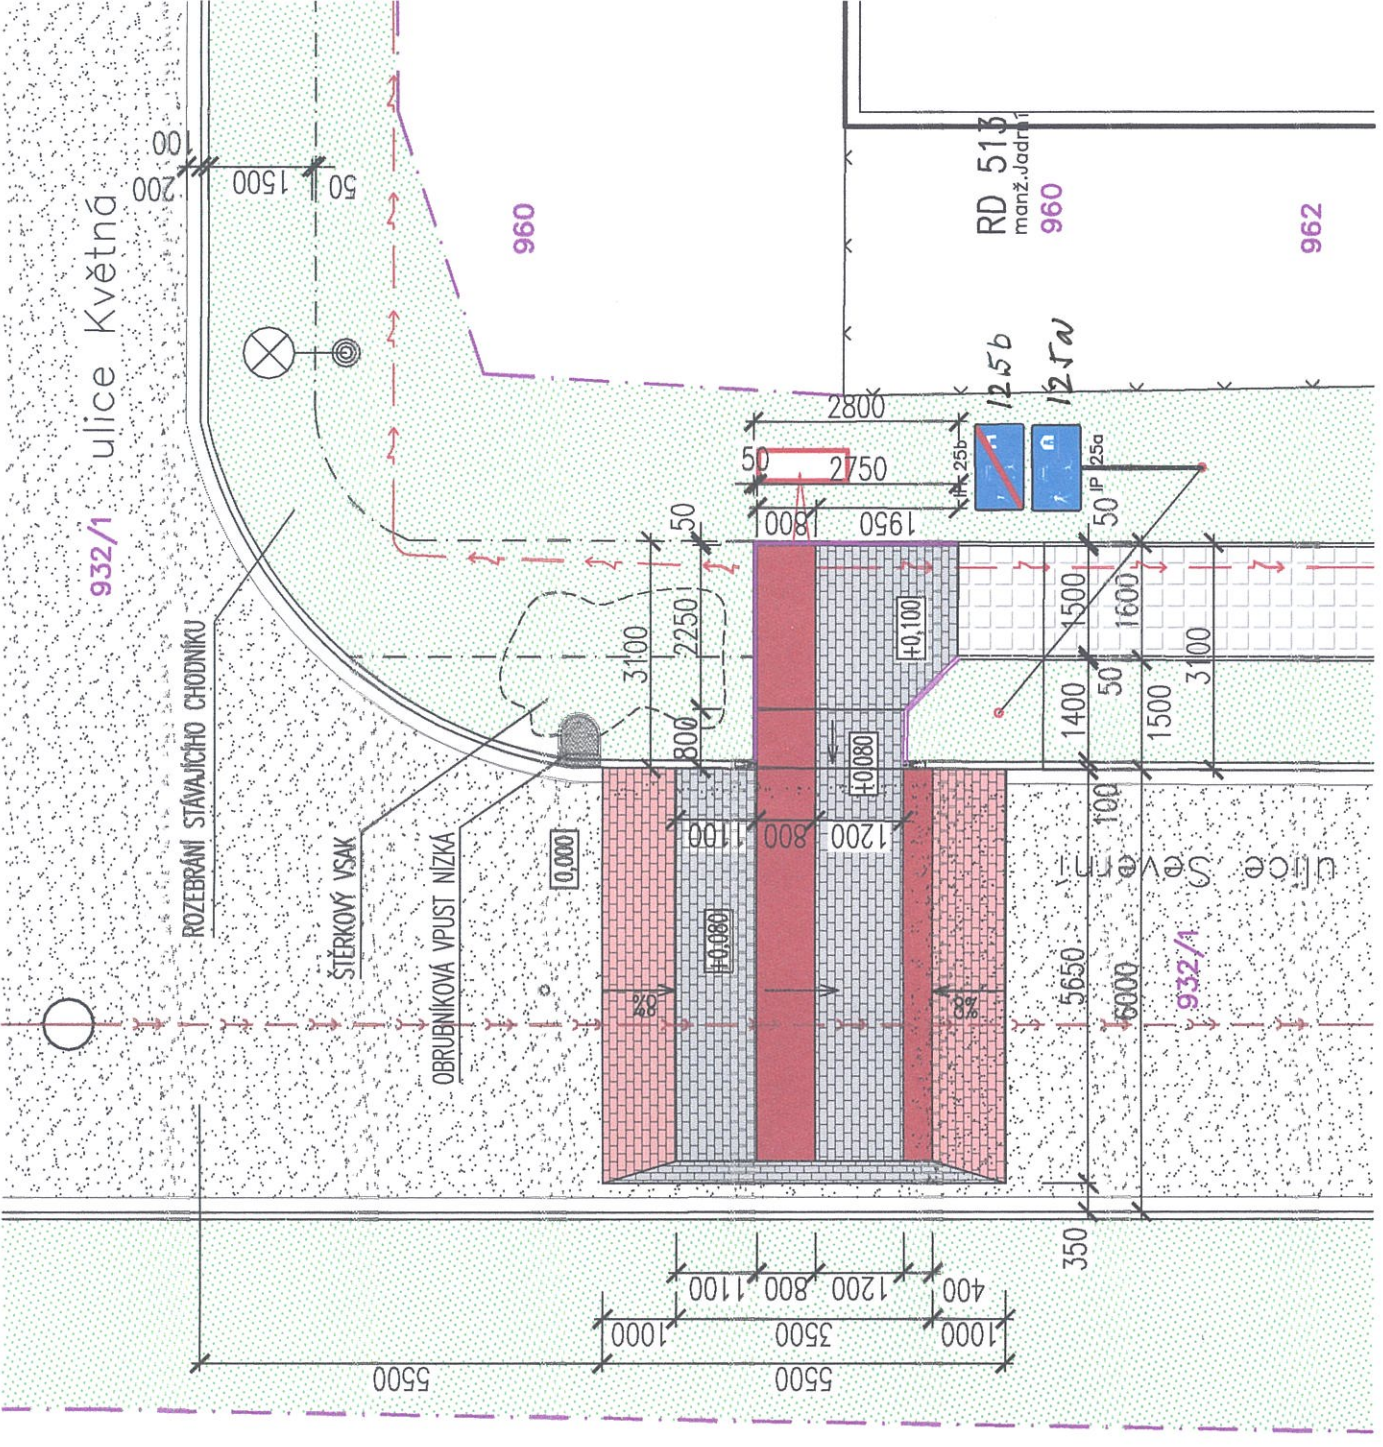


Poznámka :

ZPOMALOVACÍ PRÁH BUDE PROVEDEN VE SKLONU KOMUNIKACE S VÝŠKOU 80 MM NAD KOMUNIKACÍ
KONSTRUKČNÍ USPOŘÁDÁNÍ ZPOMALOVACÍHO PRÁHU JE SHODNÉ S KONSTRUKCÍ VOZOVKY ZE ZÁMKOVÉ DLAŽBY

LEGENDA ZNAČEK

- ASFALTOVÁ KOMUNIKACE
- NOVÁ ZÁMKOVÁ DLAŽBA 80 mm nad komunikací
– DLAŽBA "PARKETA", BARVA SEDA
- NOVÁ ZÁMKOVÁ DLAŽBA – PŘÍČNÝ PRÁH
– DLAŽBA "PARKETA", BARVA ČERVENÁ
- NOVÁ ZÁMKOVÁ DLAŽBA
– DLAŽBA "KOSTKA SLEPEČKÁ",
– DLAŽBA "KOSTKA SLEPEČKÁ",
- BETONOVÁ DLAŽBA 300x300 mm
- ZATRAVNĚNÁ PLOCHA
- NOVÝ ZAHRADNÍ OBRUBNÍK
– výška 60mm nad dlažbou
- STÁVAJÍCÍ SILNIČNÍ OBRUBNÍK
– výška 100 mm nad komunikací

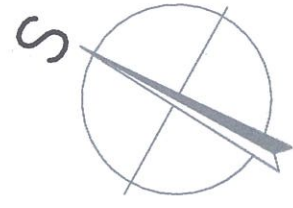

Obec výkresu:		Ing. MATYÁŠ LUDĚK projektová a inženýrská kancelář Lovičský 183, 683 54 Otlice mobil : 602 570 810 e-mail : matling@seznam.cz	
Zodp. projektant:	Ing. LUDĚK MATYÁŠ		
Kreslí:	Ing. LUDĚK MATYÁŠ		
Stavba:	Návrh veřejného prostoru Květná SO 01 Komunikace		
Mřížka:	1:100	Datum: 11/2020	
Formát:	A4	Č. záznamu:	
Místo stavby:	ul. Otlice parc.č. 932/1, 963, 966, 967, 968, 969/3, 1000/1	Stupeň dokumentace: PROJEKT PRO SLOUČENÉ ŘÍZENÍ	
Investor:	Obec Otlice, Dědina 479, 68354 Otlice IČO: 00292206	Číslo výkresu: 07	