


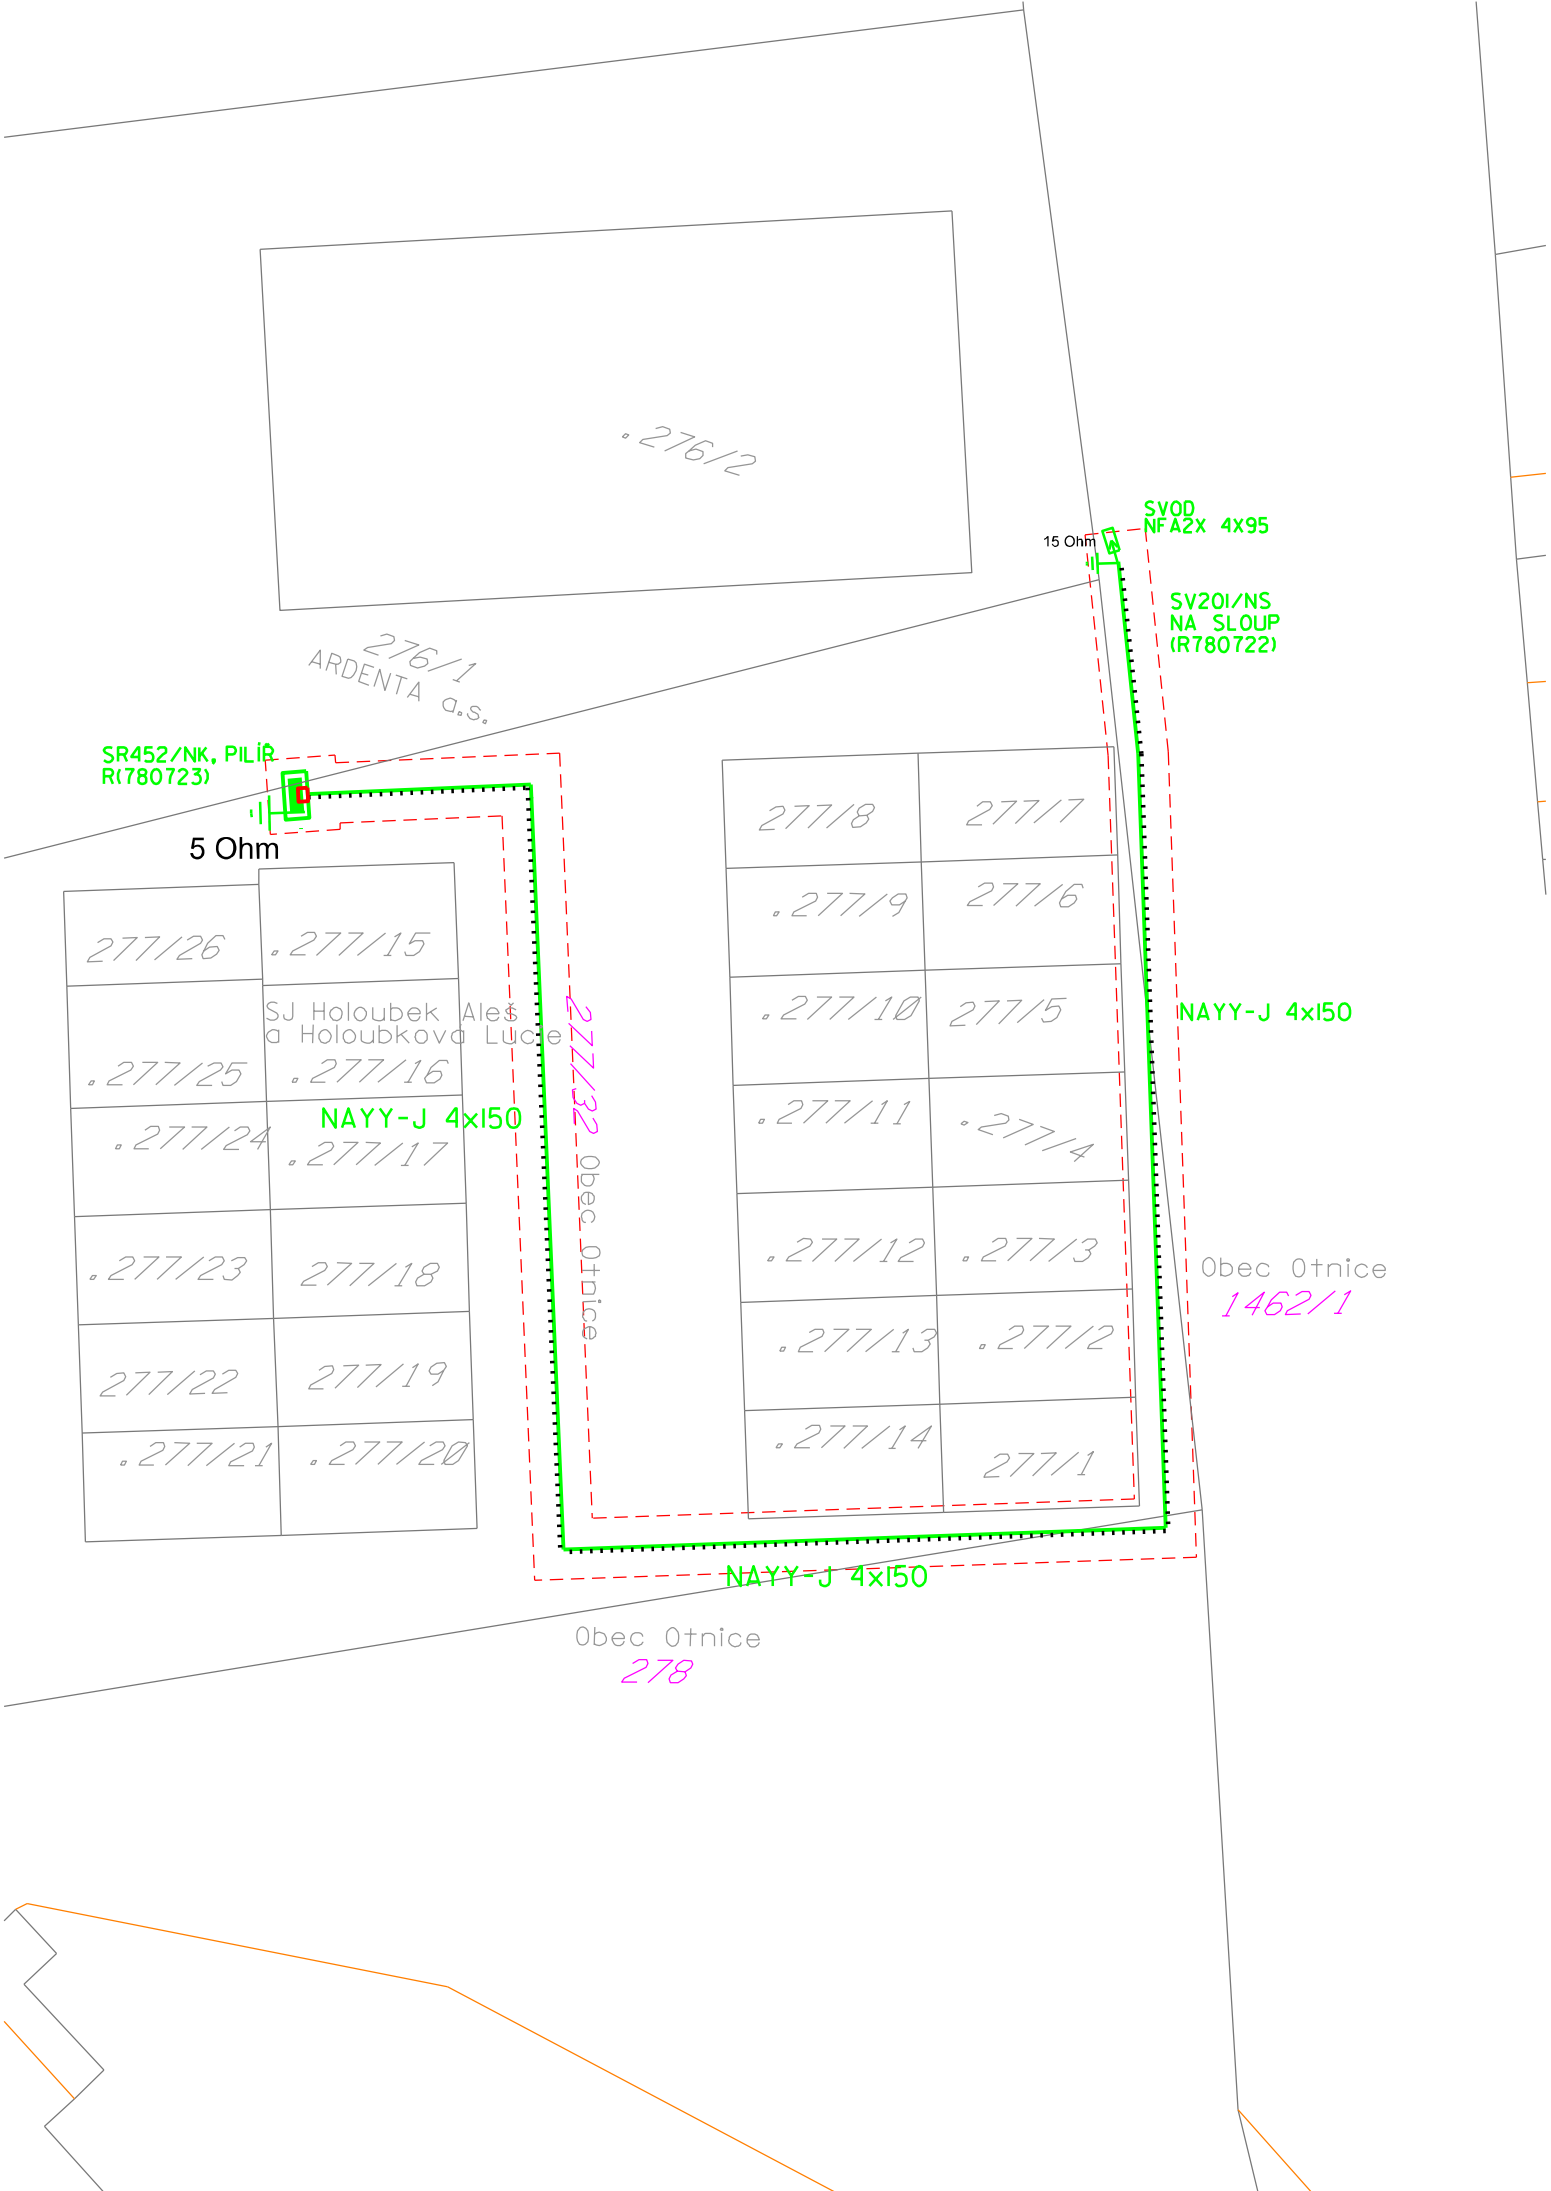

OBEC OTNICE
JIHOMORAVSKÝ KRAJ
OKRES: VYŠKOV
K.Ú.: 716 570 OTNICE

POZNÁMKA:

NAPĚŤOVÁ SOUSTAVA NN	:	3PEN AC, 50Hz, 400/230 V/TN-C
OCHRANA PŘED ÚRAZEM EL. PROUDEM V DS NN	:	POLOHOU, PŘEPÁŽKAMI NEBO KRYTY, IZOLACÍ
- ZÁKLADNÍ OCHRANA - ŽIVÝCH ČÁSTÍ	:	- DLE PNE 33 0000-1/6, ČL. 3.2.2.1, 3.2.2.3, 3.2.2.3, 3.2.2.4
- OCHRANA PŘI PORUŠE - NEŽIVÝCH ČÁSTÍ	:	IZOLACÍ, AUTOMATICKÝM ODPOJENÍM OD ZDROJE
VNĚJŠÍ Vlivy	:	DLE PNE 33 0000-1/6, ČL. 3.3.2.1, 3.3.2.5
PROSTOR	:	STANOVUJE PNE 33 0000-2/4, TAB. Č.6 AA Č.7
- Z HLEDISKA VNĚJŠÍCH Vlivů	:	VI - PROSTOR PŘÍMO VYSTAVENÍ PŮSOBNÍ VENKOVNÍHO KLIMATU
- Z HLEDISKA ÚRAZU EL. PROUDEM	:	NEBEZPEČNÝ
OCHRANNÁ PÁSKA EL. ZAŘÍZENÍ - DLE ZÁK. 458/2000 SB (*)	:	
KABELU 1kV	:	1M PO OBOU STRANÁCH KABELU
SDĚLOVACÍ KABEL PROVOZOVATELE	:	1M PO OBOU STRANÁCH KABELU

LEGENDA ROZVODŮ A PRVKŮ EG.D - NOVÉ:
NN - NOVÉ

- KABEL NN 1-NAYY-J 4x150 mm²
- PŘÍPOJKOVÁ SKŘÍŇ SS
- ROZPOJOVACÍ SKŘÍŇ SV
- ZEMNĚNÍ FeZn
- OMEZOVAČE PŘEPĚTÍ
- SKUTEČNÝ OBVOD PILÍŘE

OCHRANNÉ PÁSKO (OP) - KABELU NN

OP KABELU NN (1M NA KAŽDOU STRANU)

UPOZORNĚNÍ:

SCHÉMATICKÉ ZNAČKY PRVKŮ NN JSOU KVŮLI PŘEHLEDNOSTI ZVĚTŠENY, NEODPOVÍDAJÍ MĚRITKU

VYPRACOVAL	BC. DAVID JOKL	ZOD. PROJEKTANT	BC. DAVID JOKL	 Č. ZAKÁZKY: 25N174
ZHOTOVITEL PD	MOPRE s.r.o., sídlo: Břest 79, 768 23 Břest; RS Prostějov, Šárka 19			
KRAJ	JIHOMORAVSKÝ	OKRES	VYŠKOV	 Č. STAVBY: 1030097738 DATUM: 09.09.2025 FORMÁT: A3 STUPEŇ PD: DPZ
KATASTR. ÚZEMÍ	716 570 OTNICE			
MÍSTO STAVBY	OTNICE			
STAVEBNÍK	EG.D, s.r.o. LIDICKÁ 1873/36, 602 00 BRNO			
NÁZEV STAVBY	OTNICE, KABEL NN HOLOUBEK			MĚŘITKO: 1:250 Č. VÝKRESU: C2.
NÁZEV VÝKRESU	KATASTRÁLNÍ SITUACNÍ VÝKRES			