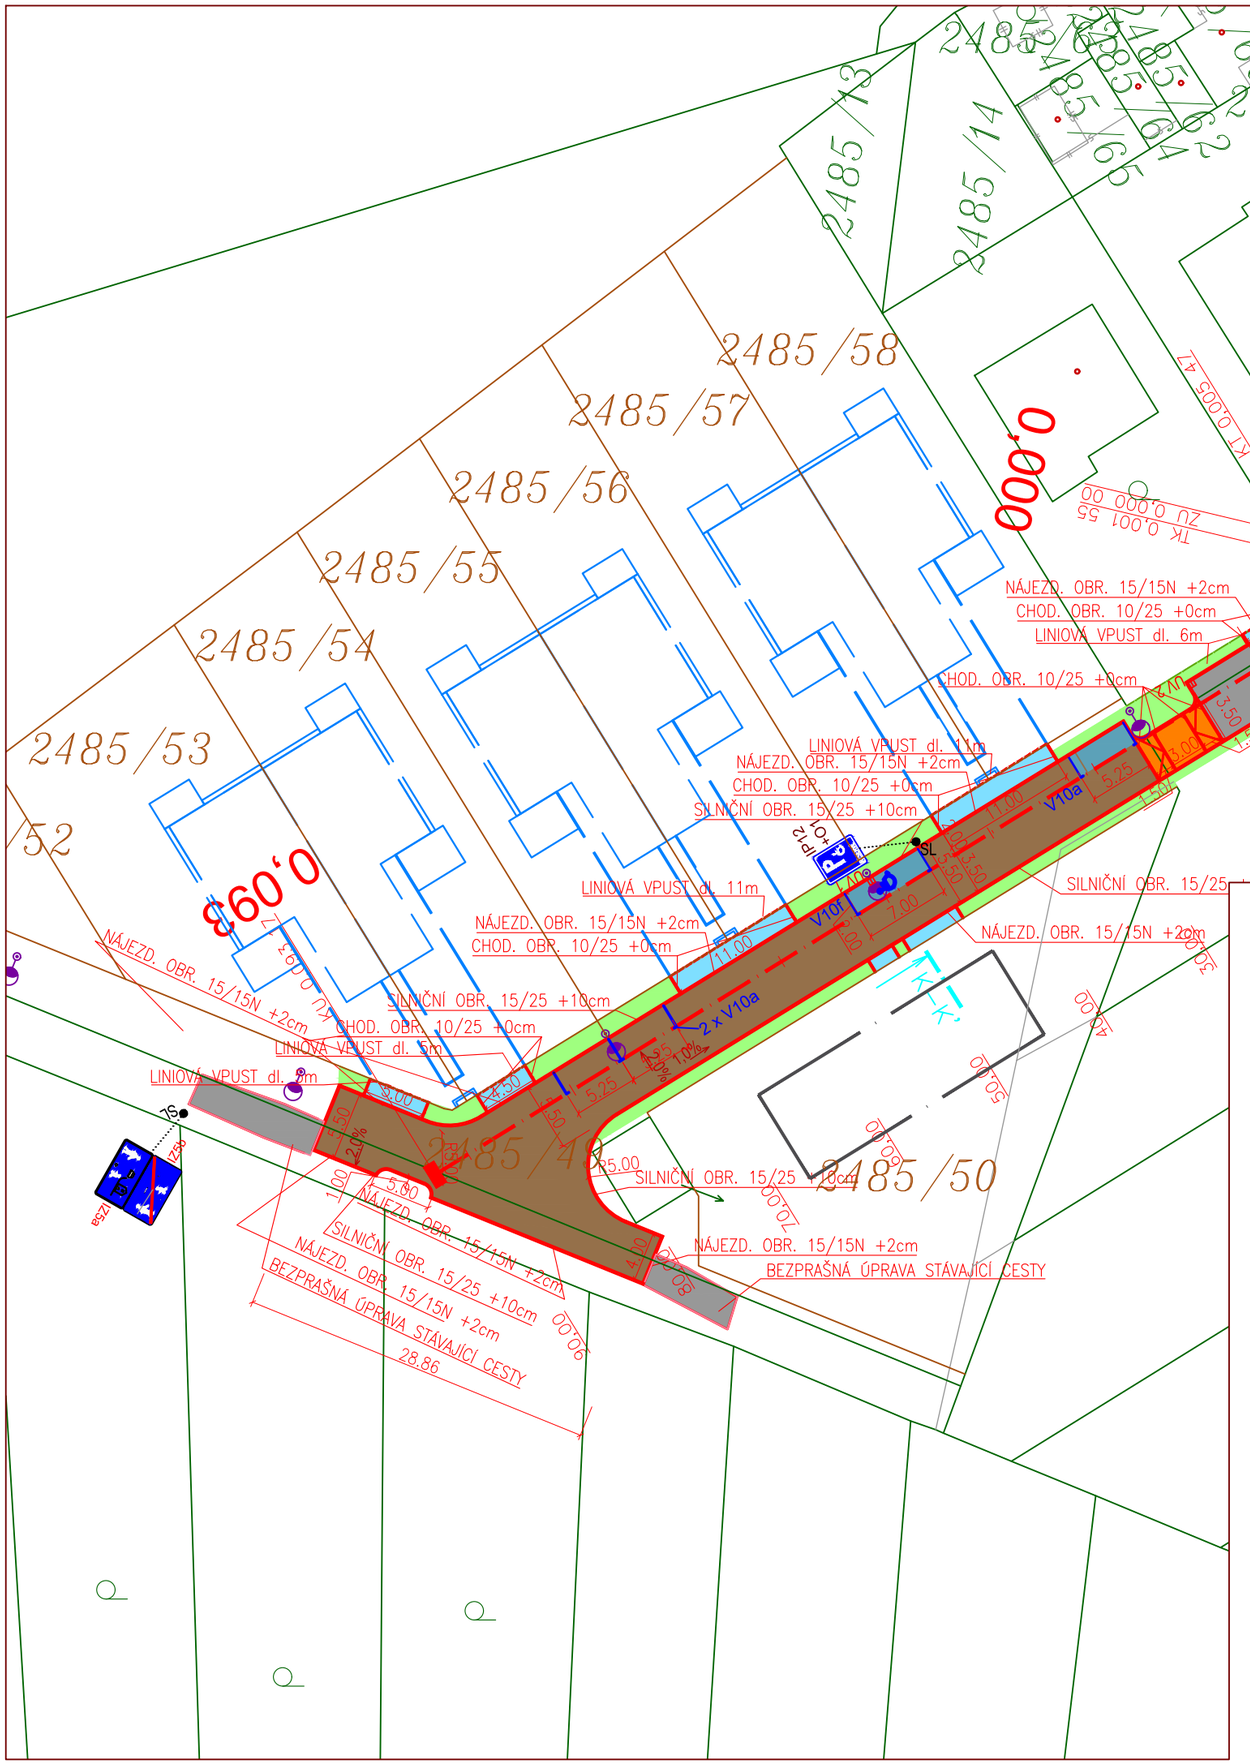

LEGENDA

- NOVÁ VOZOVKA – ASFALTOVÝ POVRCH
- NOVÁ VOZOVKA – BET. DLAŽBA 8 CM
- STÁNÍ PRO VOZIDLA – BET. DLAŽBA 8 CM BAREVNĚ ODLIŠENÁ
- ZPOMALOVACÍ PRAHY– BET DLAŽBA 8 CM ČERVENÁ
- VJEZDY – BETONOVÁ DLAŽBA 8 CM
- STÁVAJÍCÍ CHODNÍK

P4 NOVĚ NAVRŽENÉ TRVALÉ DZ

NOVĚ NAVRŽENÉ TRVALÉ VDZ

ODPOV.PROJEKTANT	ING.JAROSLAV HRUŠKA		PROJEKCE HRUŠKA – silniční | vodohospodářská projekce
VYPRACOVAL	ING.JAROSLAV HRUŠKA		
KRESLIL			
KRAJ	JIHOMORAVSKY	FORMÁT	A2
OBJEDNATEL	RCH ARCHITECT s.r.o.,SVRATECKÁ 862, 66701 BRNO	DATUM	12/2021
ZAKÁZKA: SOUBOR RODINNÝCH DOMŮ OTNICE		ČÍSLO ZAKÁZKY	----
		ÚČEL, STUP.DOK.	RDS
VÝKRES: KOORDINAČNÍ SITUACE – PRAVÁ VĚTEV		MĚŘÍTKO –	ČÍSLO PŘÍLOHY C3 R01