



# VÝŘEZ 1

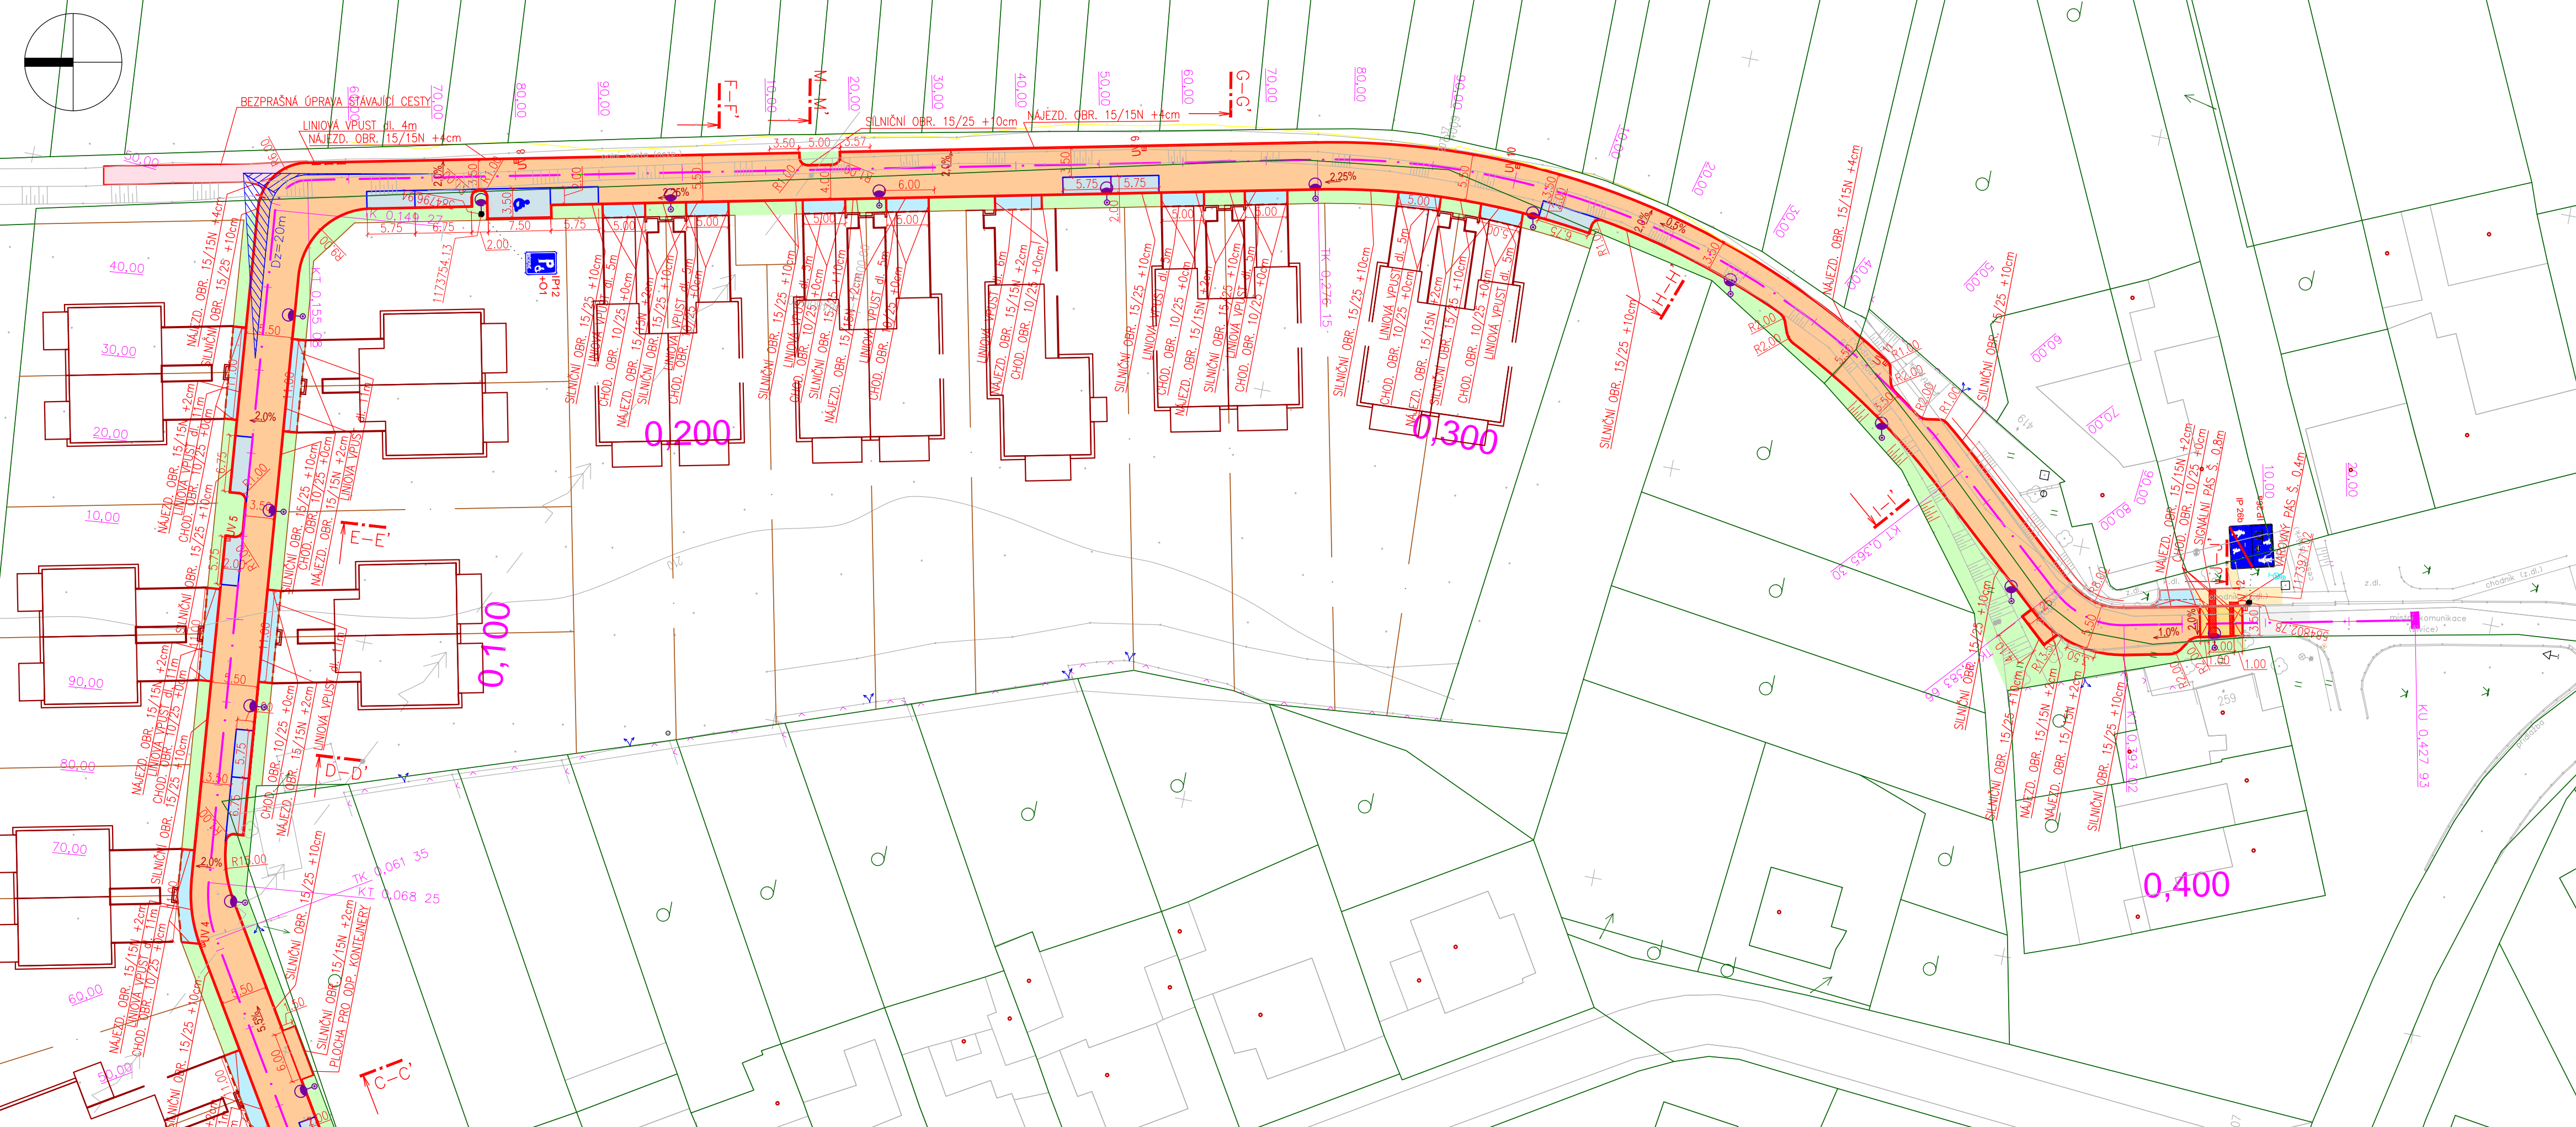


# VÝŘEZ 2

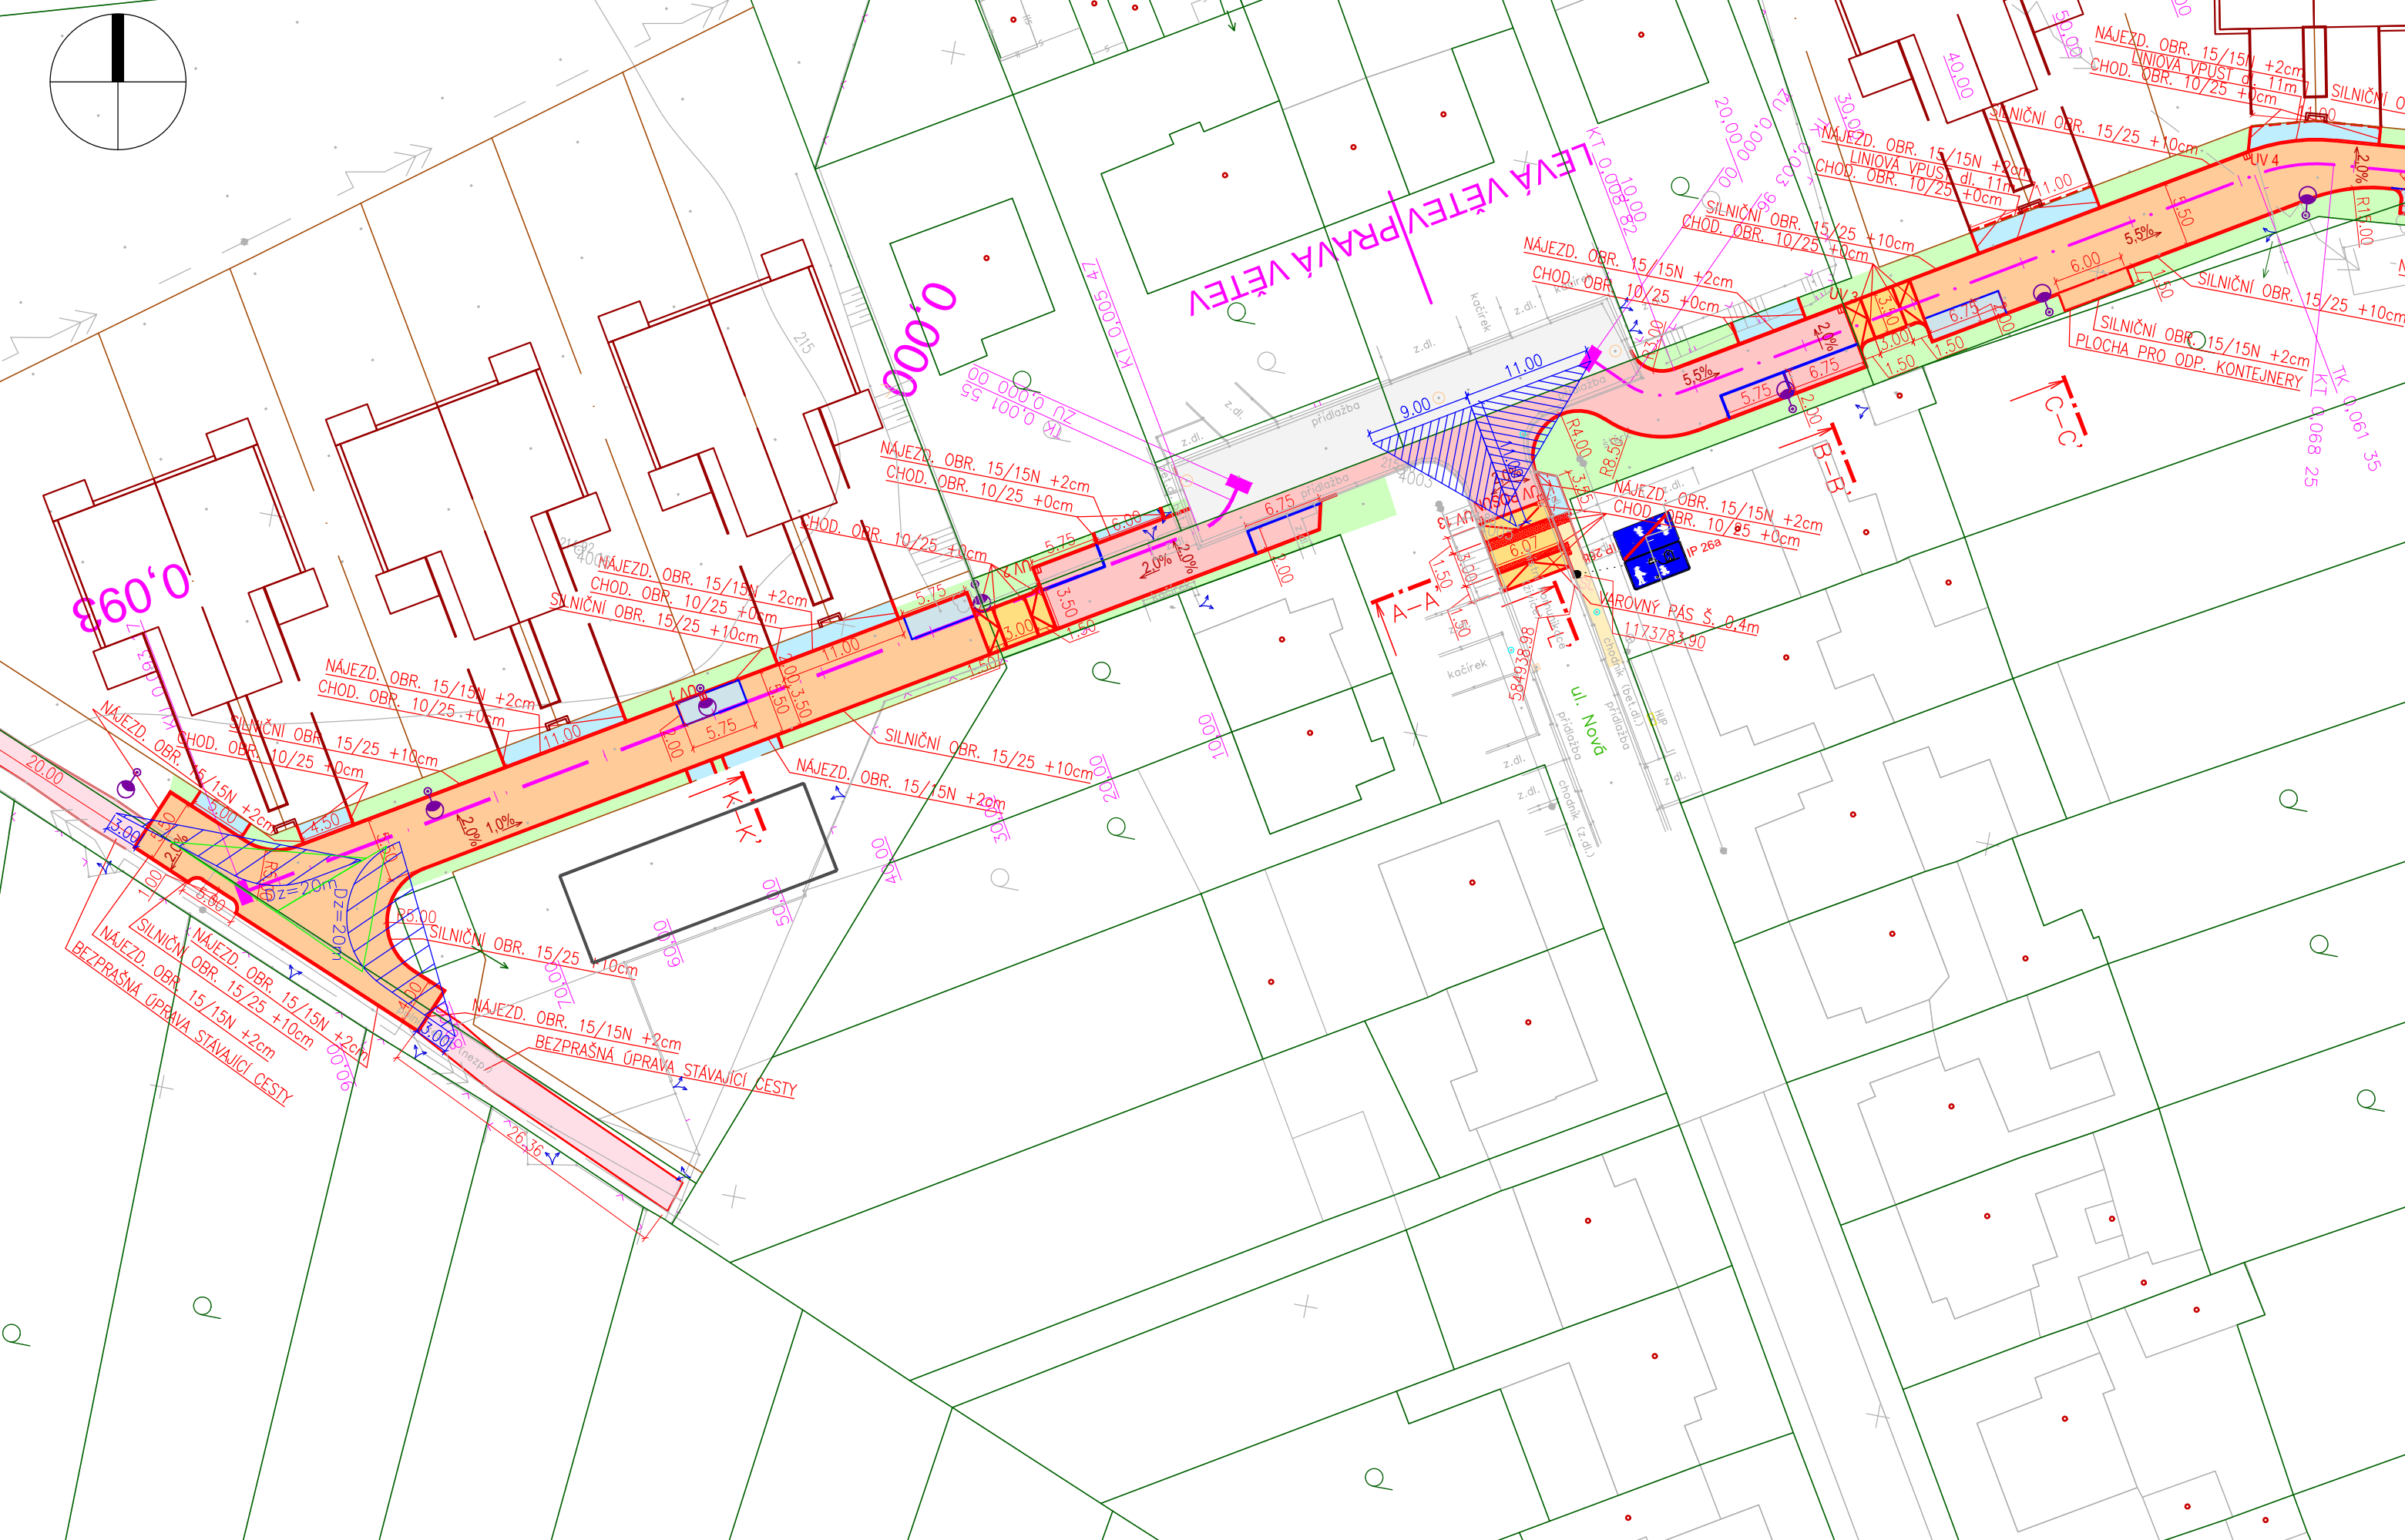

## LEGENDA

- KOMUNIKACE - ASF. BETON
- KOMUNIKACE - DLAŽBA
- ZPOMALOVACÍ PŘÁH
- SJEZDY
- PARKOVACÍ STÁNÍ
- PLOCHY - ZELENĚ
- CHODNÍK STÁVAJÍCÍ
- KOMUNIKACE STÁVAJÍCÍ - ASF. BETON
- RELIEFNÍ DLAŽBA
- BEZPRAŠNÁ ÚPRAVA POZNÍ CESTY
- HRANY NOVÉ
- HRANY ZAMĚŘENÍ
- KATASTR NEMOVITOSTÍ
- NAVRŽENÉ OBJEKTY
- VEŘEJNÉ OSVĚTLENÍ

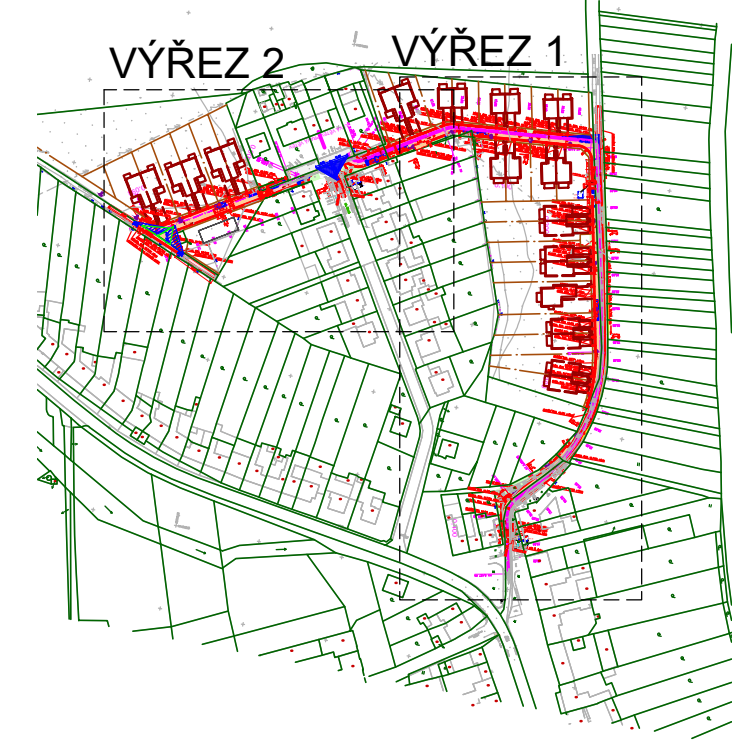

NÁZEV AKCE: <b>SOUBOR RODINNÝCH DOMŮ OTNICE</b>			
AUTORIZACE:	rch architects s.r.o. Svratecká 862, 667 01 Židlochovice	INVESTOR:	ČÍSLO PARÉ:
ARCHITEKT, HIP:	Ing. arch. Radovan Chehabi	PROJEKTANT:	Ateliér DPK, s.r.o. Šumavská 416/15 602 00 Brno tel./fax: 541240616 atelier@atelier-dpk.cz
ZODP. PROJEKTANT:	Ing. Kateřina Mílová Polesná	DATUM PRVNÍHO VYDÁNÍ:	03/2019
KONTROLOVAL:	Ing. Petr Saldán	DATUM:	10/2021
VYPRACOVAL:	Ing. Jan Tichý	ČÍSLO ZAKÁZKY ZPRACOVATELE:	19_01_101
OBSAH:	<b>CELKOVÝ SITUAČNÍ VÝKRES SO 15</b>		
STUPĚŇ PD: DUR / DSP D	PROFESNÍ ČÁST: DOKUMENTACE OBJEKTŮ	ČÍSLO VÝKRESU:	D2.2.02
		REVIZE:	- 01