


# KOORDINAČNÍ SITUACE - ČÁST II. 1:250

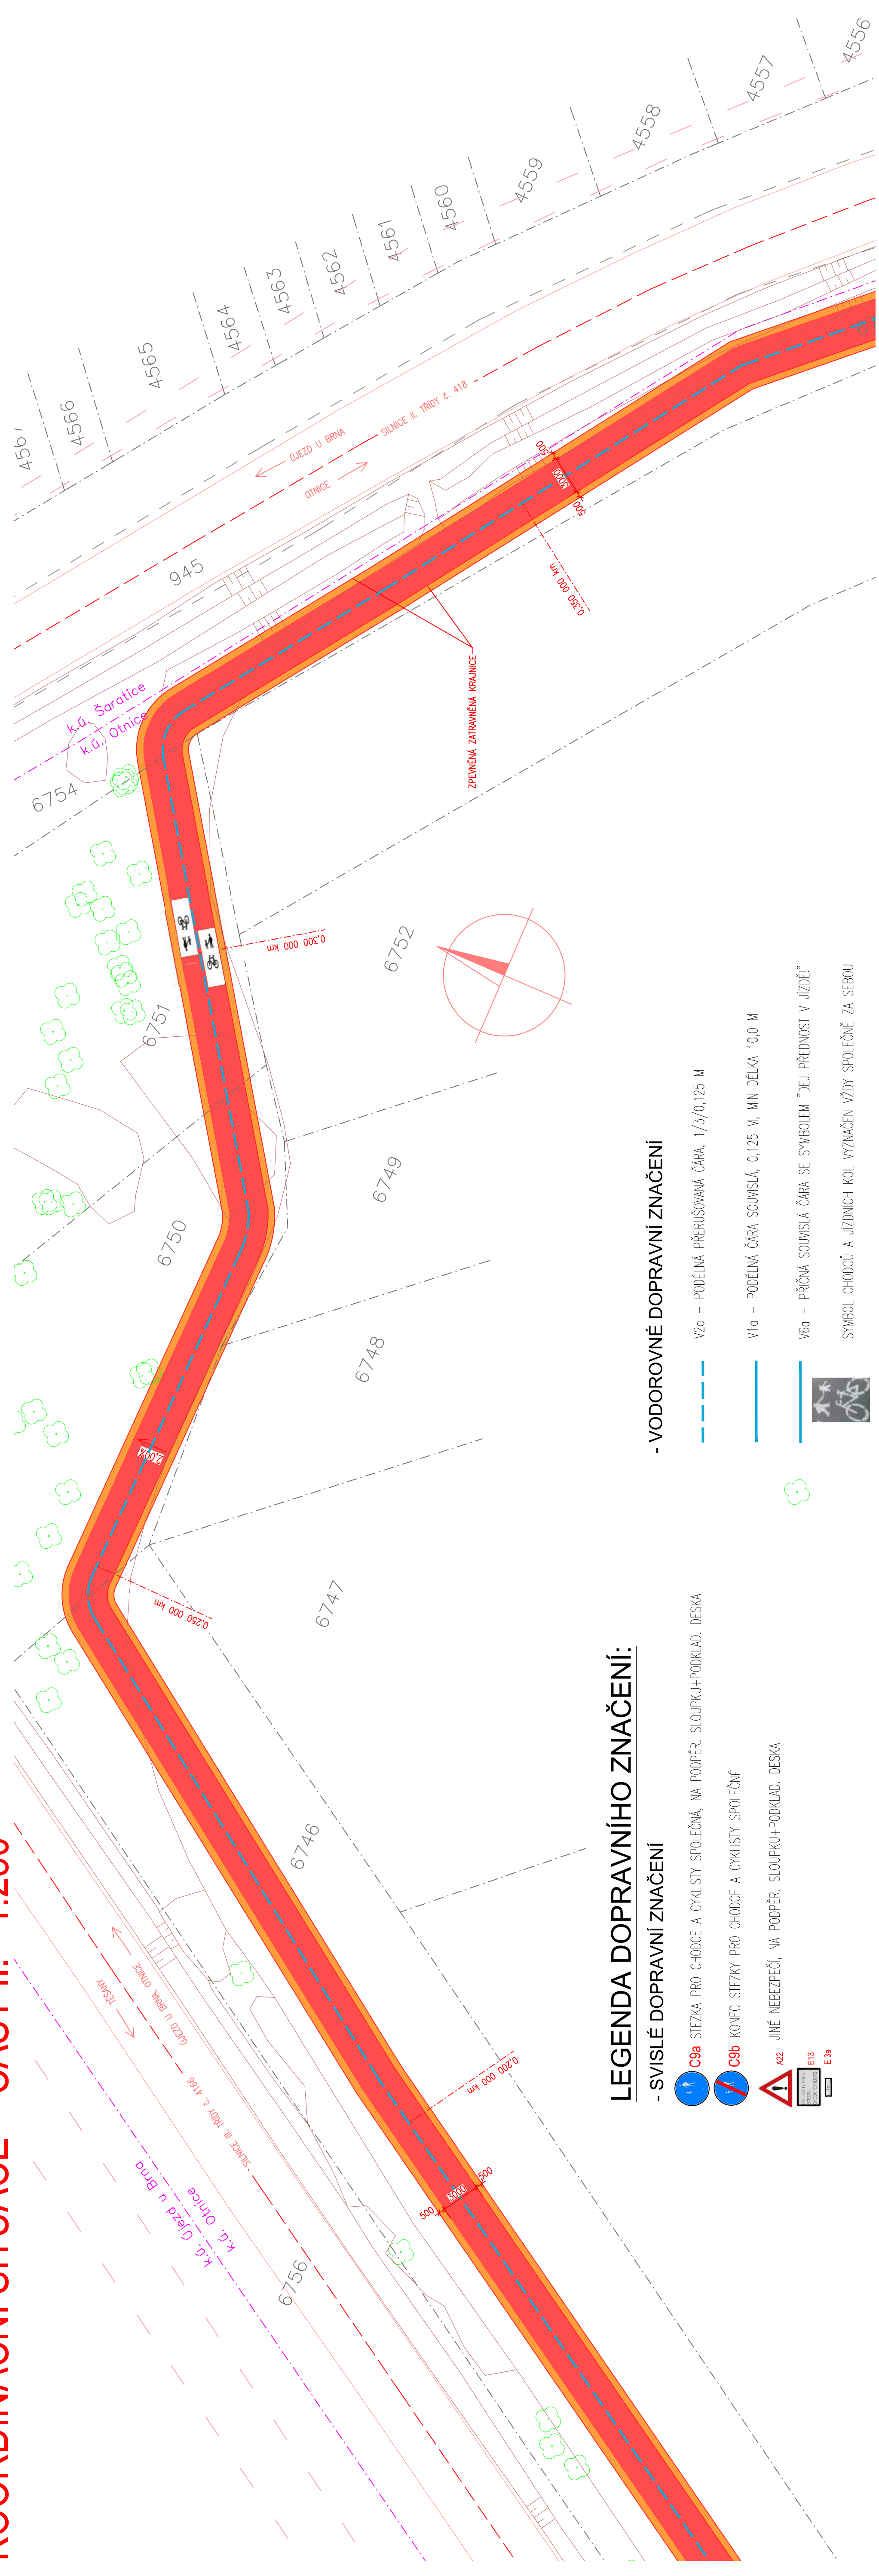

## LEGENDA DOPRAVNÍHO ZNAČENÍ:

- SVISLÉ DOPRAVNÍ ZNAČENÍ**
- C9a STEZKA PRO CHODCE A CYKLISTY SPOLEČNĚ, NA PODPĚR. SLOUPKU+PODKLAD. DESKA
  - C9b KONEC STEZKY PRO CHODCE A CYKLISTY SPOLEČNĚ
  - A22 JINÉ NEBEZPEČÍ, NA PODPĚR. SLOUPKU+PODKLAD. DESKA
  - E13 PŘÍČNÁ SOUVISLÁ ČÁRA SE SYMBOLEM "DEJ PŘEDNOST V JIZDĚ!"
  - E3a SYMBOL CHODCŮ A JIZDNÍCH KOL VYZNAČENÝ ZDĚY SPOLEČNĚ ZA SEBOU

## - VODOROVNÉ DOPRAVNÍ ZNAČENÍ

- V2a - PODELNÁ PŘERUŠOVANÁ ČÁRA, 1/3/0,125 M
- V1a - PODELNÁ ČÁRA SOUVISLÁ, 0,125 M, MIN DĚLKA 10,0 M
- V6a - PŘÍČNÁ SOUVISLÁ ČÁRA SE SYMBOLEM "DEJ PŘEDNOST V JIZDĚ!"

## LEGENDA ČAR A PLOCH:

- CYKLOSTEZKA ŠÍŘKY 3,0 m
- ZPEVNĚNÁ ZATRAVNĚNÁ KRAJNICE ŠÍŘKY 0,5 m
- ZELENĚ
- VAROVNÝ PÁS S HMATATELNOU ÚPRAVOU ŠÍŘKY 0,4 m
- NOVÝ STAV - CYKLOSTEZKA CELKOVÉ DÉLKY 1,215 km STÁVAJÍCÍ STAV
- KATASTR - hranice katastrálního území
- KATASTR - SLUČKY
- KATASTR - čísla parcel
- 6745
- NADZEMNÍ VEDENÍ VN
- NADZEMNÍ VEDENÍ VN
- PODZEMNÍ SÍŤ ELEKTRONICKÝCH KOMUNIKACÍ

VYPRACOVAL	ZODP. PROJEKTANT	MaD PROJEKT s.r.o
ING. JANA KOVÁŘOVÁ	DRAHOŠLAV MIKULKA	Na Rybnku 198 Mor. Nová Ves 691 55 tel: 724 918 684, madprojekt@email.cz
FORMÁT		5 x A4
DATUM		09/2019
STUPEŇ PD		DŮR, DSP
ČÍSLO ZAK.		
MĚŘÍTKO		Č. VÝKR. C.03 - 02
OBSAH:		1:250
KOORDINAČNÍ SITUACE - ČÁST II.		

## STAVBA: CYKLOSTEZKA OTNICE