


KOORDINAČNÍ SITUACE - ČÁST III. 1:250

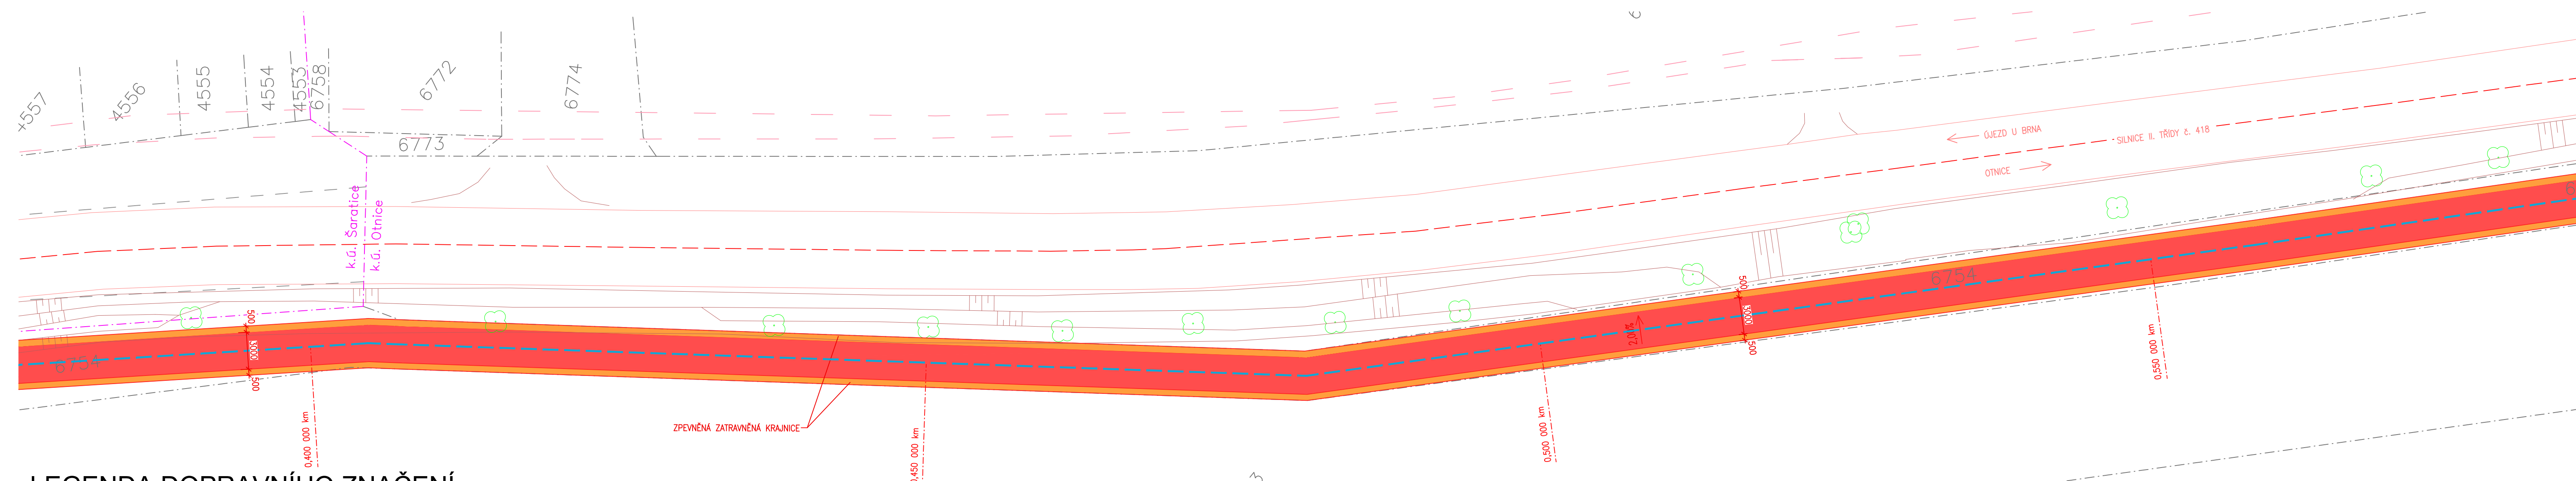

LEGENDA ČAR A PLOCH:

- CYKLOSTEZKA ŠÍŘKY 3,0 m
- ZPEVNĚNÁ ZATRAVNĚNÁ KRAJNICE ŠÍŘKY 0,5 m
- ZELEŇ
- VÁROVNÝ PÁS S HMATATELNOU ÚPRAVOU ŠÍŘKY 0,4 m
- NOVÝ STAV – CYKLOSTEZKA CELKOVÉ DÉLKY 1,215 km
- STÁVAJÍCÍ STAV
- KATASTR – hranice katastrálního území
- KATASTR
- KATASTR – SLUČKY
- KATASTR – čísla parcel
- NADZEMNÍ VEDENÍ VN
- NADZEMNÍ VEDENÍ VN
- PODZEMNÍ SÍŤ ELEKTRONICKÝCH KOMUNIKACÍ

VYPRACOVAL	ZODP. PROJEKTANT	MaD PROJEKT s.r.o Na Rynku 198 Mor. Nová Ves 691 55 tel: 724 918 684, madprojekt@email.cz	
ING. JANA KOVÁŘOVÁ	DRAHOSLAV MIKULKA		
CYKLOSTEZKA OTNICE		FORMÁT	5 x A4
		DATUM	09/2019
		STUPEŇ PD	DÚR, DSP
OBSAH:		ČÍSLO ZAK.	
		MĚŘÍTKO	Č. VÝKR.
KOORDINAČNÍ SITUACE - ČÁST III.		1:250	C.03 - 03

LEGENDA DOPRAVNÍHO ZNAČENÍ:

- SVISLÉ DOPRAVNÍ ZNAČENÍ

- C9a** STEZKA PRO CHODCE A CYKLISTY SPOLEČNÁ, NA PODPĚR. STOUPKU+PODKLAD. DESKA
- C9b** KONEC STEZKY PRO CHODCE A CYKLISTY SPOLEČNÉ
- A22** JINÉ NEBEZPEČÍ, NA PODPĚR. SLOUPKU+PODKLAD. DESKA
- E13**
- E3a**

- VODOROVNÉ DOPRAVNÍ ZNAČENÍ

- V2b** – PODÉLNÁ PŘERUŠOVANÁ ČÁRA, 1,5/1,5/0,125 M
- V6a** – PŘÍČNÁ SOUVISLÁ ČÁRA SE SYMBOLEM "DEJ PŘEDNOST V JÍZDĚ!"
- SYMBOL CHODCŮ A JÍZDNÍCH KŮL VYZNAČEN VŽDY SPOLEČNĚ ZA SEBOU