


# KOORDINAČNÍ SITUACE - ČÁST VI. 1:250

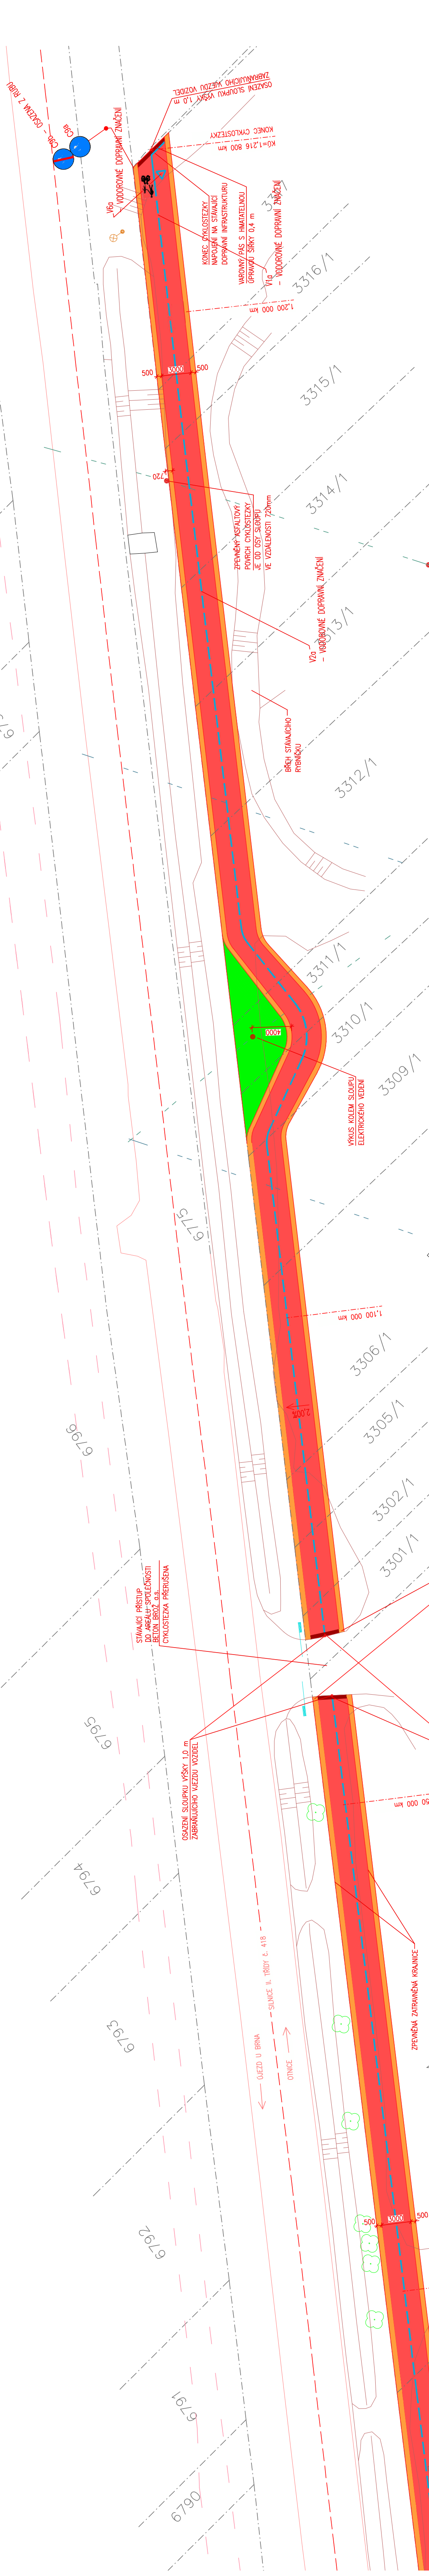

## LEGENDA DOPRAVNÍHO ZNAČENÍ:

- SVISLÉ DOPRAVNÍ ZNAČENÍ**
- C9a STEZKA PRO CHODCE A CYKLISTY SPOLEČNĚ, NA PODPĚR. SLOUPKU+PODKLAD. DESKA
  - C9b KONEC STEZKY PRO CHODCE A CYKLISTY SPOLEČNĚ
  - A22 JINÉ NEBEZPEČÍ, NA PODPĚR. SLOUPKU+PODKLAD. DESKA
  - E13
  - E3a

## - VODOROVNÉ DOPRAVNÍ ZNAČENÍ

- V2a - PODELNÁ PŘERUŠOVANÁ ČÁRA, 1/3, 0,125 M
  - V1a - PODELNÁ ČÁRA SOUVISLÁ, 0,125 M, MIN DÉLKA 10,0 M
  - V6a - PŘÍČNÁ SOUVISLÁ ČÁRA SE SYMBOLEM "DEJ PŘEDNOST V JIZDĚ"
- SYMBOL CHODCŮ A JIZDNÍCH KOL VYZNAČEN VŽDY SPOLEČNĚ ZA SEBOU

## LEGENDA ČAR A PLOCH:

- CYKLOSTEZKA ŠÍŘKY 3,0 m
- ZPEVĚNÁ ZATRAVNĚNÁ KRAJNICE ŠÍŘKY 0,5 m
- ZELENĚN
- VAROVNÝ PÁS S HMATATELNOU ÚPRAVOU ŠÍŘKY 0,4 m
- NOVÝ STAV - CYKLOSTEZKA CELKOVÉ DÉLKY 1,215 km STAVAJÍCÍ STAV
- KATASTR - hranice katastrálního území
- KATASTR - SLUČKY
- KATASTR - číslo parcel
- 6745
- NADZEMNÍ VEDENÍ VVN
- NADZEMNÍ VEDENÍ VN
- PODZEMNÍ SÍTĚ ELEKTRONICKÝCH KOMUNIKACÍ

VYPRACOVAL	ZODP. PROJEKTANT	MAD PROJEKT s.r.o.
ING. JANA KOVÁŘOVÁ	DRAGOSLAV MIKULKA	Na Rynku 198 Mor. Nová Ves 691 55 tel: 724 918 684. madprojekt@email.cz
STAVBA:		FORMÁT 6 x A4
CYKLOSTEZKA OTNICE		DATUM 09/2019
		STUPEN PD DUR. DSP
		ČÍSLO ZAK.
OBSAH:	MĚŘÍTKO Č. VÝKR.	
KOORDINAČNÍ SITUACE - ČÁST VI.	1:250 C.03 - 06	