
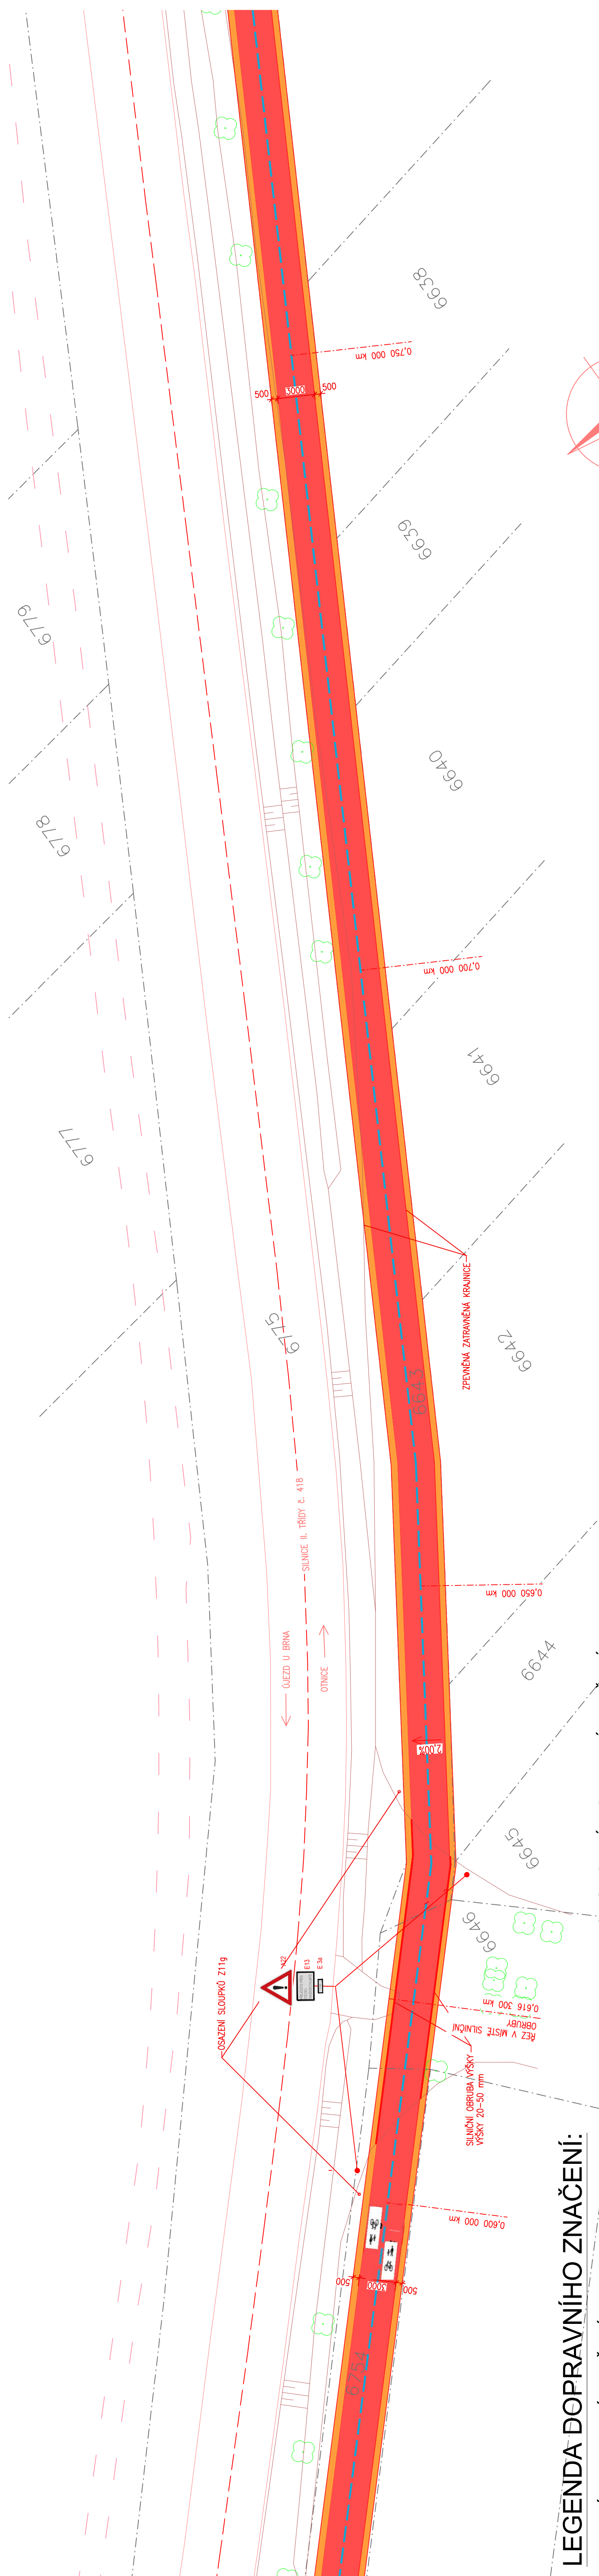


KOORDINAČNÍ SITUACE - ČÁST IV. 1:250

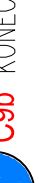

LEGENDA DOPRAVNÍHO ZNAČENÍ:

- SVISLÉ DOPRAVNÍ ZNAČENÍ

- | | |
|---|---|
|  | c9a STEZKA PRO CHODCE A CYKLISTY SPOLEČNĚ, NA PODPĚR. SLOUPKU+PODKLAD. DESKA |
|  | c9b KONEC STEZKY PRO CHODCE A CYKLISTY SPOLEČNĚ |
|  | A22 JINÉ NEBEZPEČÍ, NA PODPĚR. SLOUPKU+PODKLAD. DESKA |
|  | E13 |
|  | E 3a |


SYMBOL CHODCŮ A JÍZDNIČ KOL VYZNAČEN VŽDY SPOLEČNĚ ZA SEBOU



VODOROVNÉ DOPRAVNÍ ZNAČENÍ

- | | |
|-------|--|
| ----- | V2a – PODÉLNÁ PŘERUŠOVANÁ ČÁRA, 1/3/0,125 M |
| ————— | V1a – PODÉLNÁ ČÁRA SOUVISLÁ, 0,125 M, MIN DĚLKA 10,0 M |
| ————— | W6a – PŘÍČNÁ SOUVISLÁ ČÁRA SE SYMBOLEM "DEJ PŘEDNOST" |

LEGENDA ČAR A PLOCH:

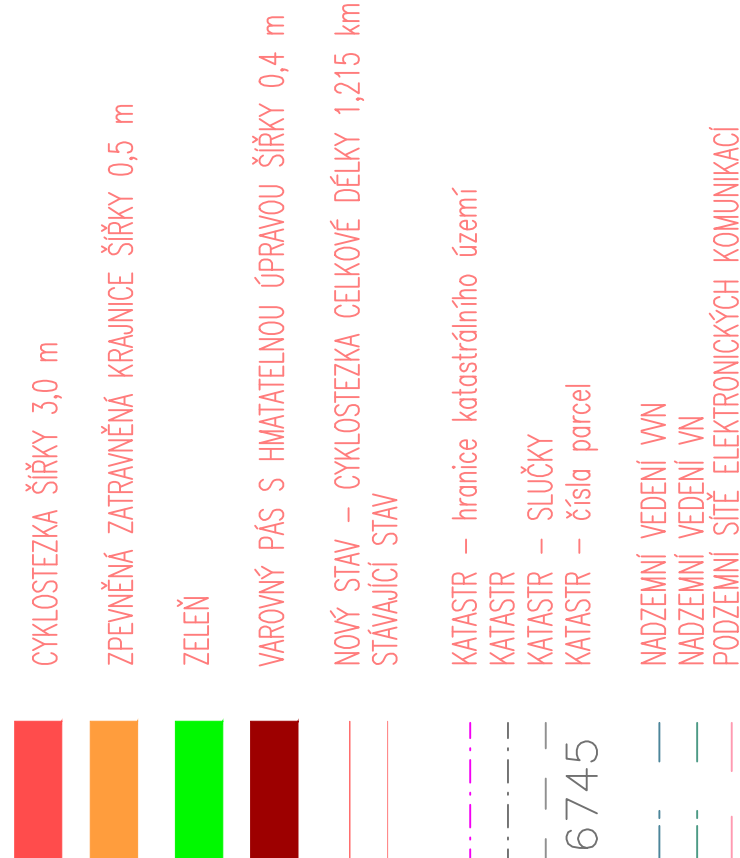

VYPRACOVAL	ZODP. PROJEKTANT	MAD PROJEKT s.r.o
ING. JANA KOVÁŘOVÁ	DRAHOSLAV MIKULKA	Na Rybnku 198 Mor. Nová Ves 691 55 tel.: 724 918 684, madprojekt@email.cz
		FORMAT 5 x A4
CYKLOSTEZKA OTNICE		DATUM 09/2019
		STUPEŇ PD DÚR, DSP
		ČÍSLO ZAK.
OBSAH:	KOORDINAČNÍ SITUACE - ČÁST IV.	Č. VÝKR. C.03 - 04