

LEGENDA DOPRAVNÍHO ZNAČENÍ:

- SVISLÉ DOPRAVNÍ ZNAČENÍ

**C9a**

STEŽKA PRO CHODCE A CYKLISTY SPOLEČNÁ, NA PODPĚR. SLOUPKU+PODKLAD. DESKA

**C9b**

KONEC STEŽKY PRO CHODCE A CYKLISTY SPOLEČNÉ

**A22**

JINÉ NEBEZPEČÍ, NA PODPĚR. SLOUPKU+PODKLAD. DESKA

**E13**

OPRAVA PŘÍJÍMAČE

**E 3b**

- VODOROVNÉ DOPRAVNÍ ZNAČENÍ

V2a

PODÉLNÁ PŘERUŠOVANÁ ČÁRA, 1/3/0,125 M


V1a

PODÉLNÁ ČÁRA SOUVISLÁ, 0,125 M, MIN DÉLKA 10,0 M

V6a

PŘÍČNÁ SOUVISLÁ ČÁRA SE SYMBOLEM "BEZ PŘEDNOST V JIZDĚ!"

SYMBOL CHODCŮ A JIZDNÍCH KOL VYZNAČEN VŽDY SPOLEČNĚ ZA SEBOU

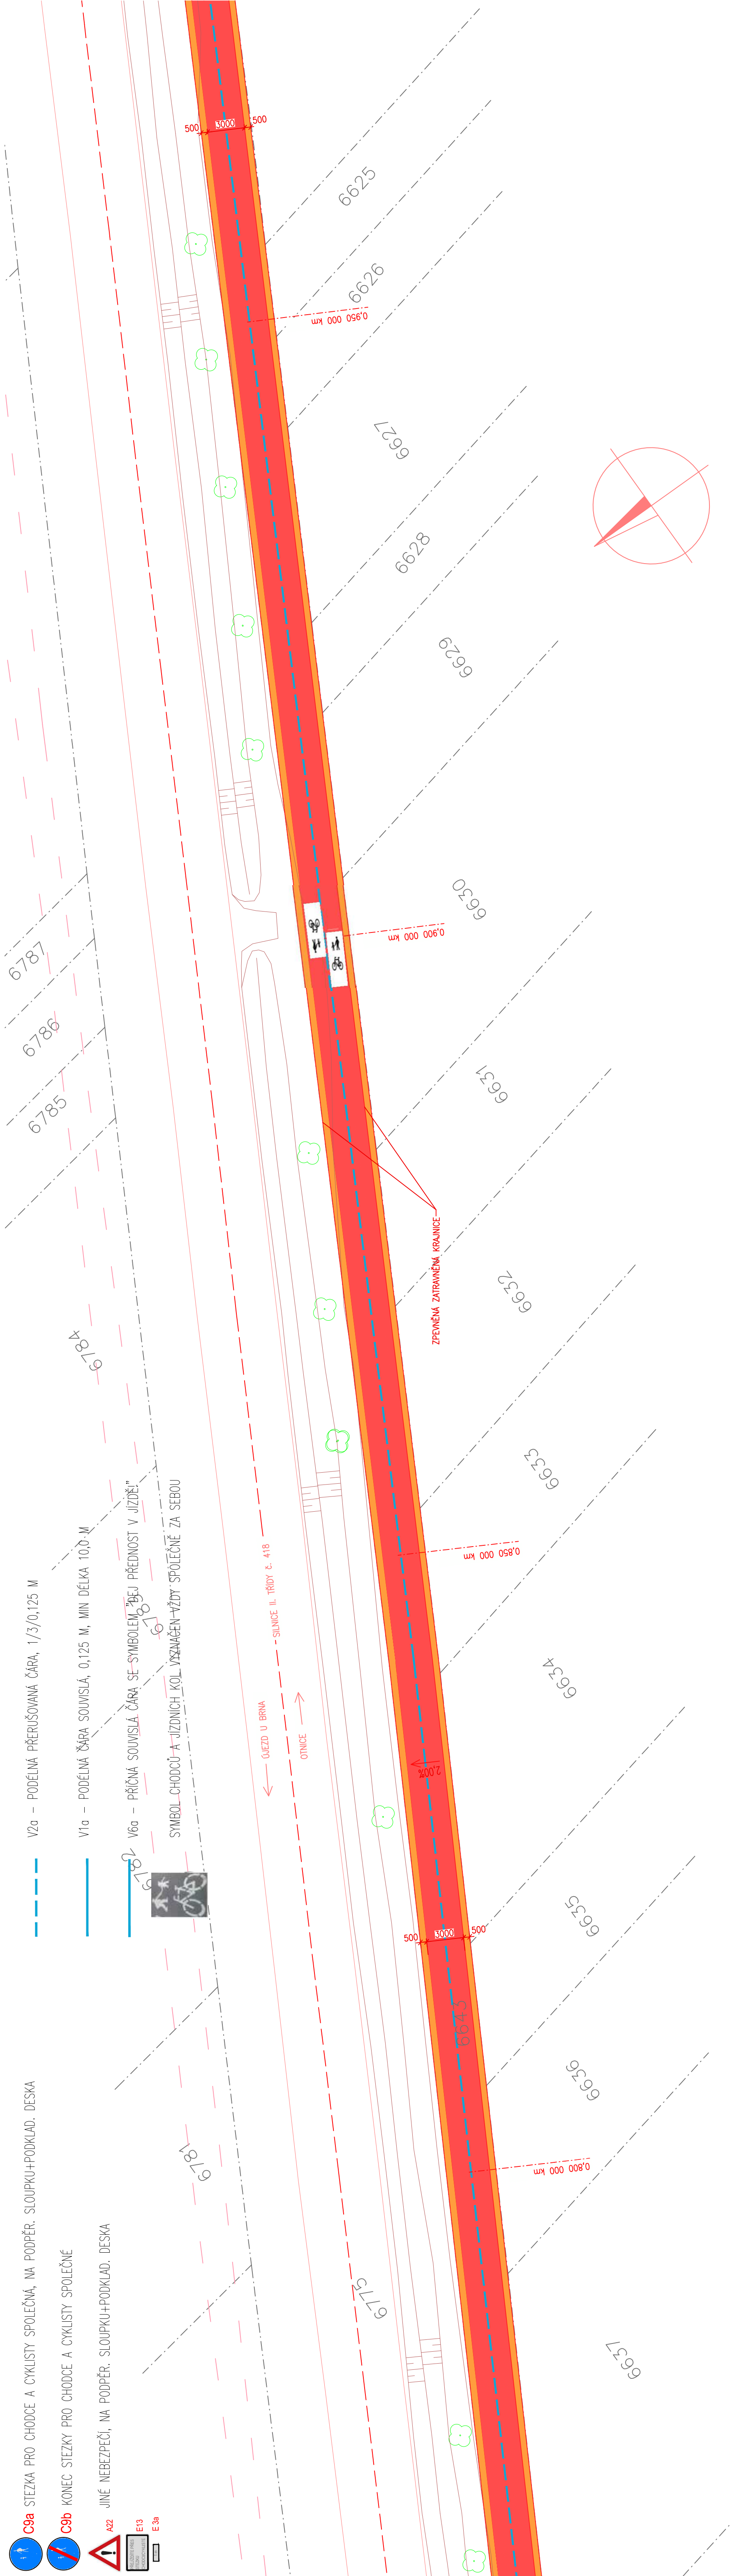

LEGENDA ČAR A PLOCH:



CYKLOSTEŽKA ŠÍŘKY 3,0 m



ZPEVNĚNÁ ZATRAVNĚNÁ KRAJNICE ŠÍŘKY 0,5 m



ZELENĚ



VAROVNÝ PÁS S HMATELNOU ÚPRAVOU ŠÍŘKY 0,4 m



NOVÝ STAV – CYKLOSTEŽKA CELKOVÉ DÉLKY 1,215 km



STÁVAJÍCÍ STAV



KATASTR – hranice katastrálního území




KATASTR – SLUČKY



KATASTR – čísla parcel



NADZEMNÍ VEDENÍ VN

 

NADZEMNÍ VEDENÍ VN



PODZEMNÍ SÍŤ ELEKTRONICKÝCH KOMUNIKACÍ



6745

VYPRACOVAL		ZODP. PROJEKTANT	MaD PROJEKT s.r.o Na Rybníku 198 Mor. Nova Ves 691 55 Tel: 724 918 684, madprojekt@email.cz	
ING. JANA KOVÁŘOVÁ		DRAHOŠLAV MIKULKA		
STAVBA:			FORMÁT	5 x A4
CYKLOSTEZKA OTNICE			DATUM	09/2019
			STUPEŇ PD	DÚR, DSP
			ČÍSLO ZAK.	
OBSAH:				
KOORDINAČNÍ SITUACE - ČÁST V.			MĚŘÍTKO	Č. VÝKR.
			1:250	C.03 - 05