


KOORDINAČNÍ SITUACE - ČÁST VI. 1:250

LEGENDA ČAR A PLOCH:

- CYKLOSTEZKA ŠÍŘKY 3,0 m
- ZPEVNĚNÁ ZATRAVNĚNÁ KRAJNICE ŠÍŘKY 0,5 m
- ZELENĚ
- VAROVNÝ PÁS S HMATATELNOU ÚPRAVOU ŠÍŘKY 0,4 m
- NOVÝ STAV – CYKLOSTEZKA CELKOVÉ DÉLKY 1,2/1,5 km
STÁVAJÍCÍ STAV
- KATASTR – hranice katastrálního území
- KATASTR – SLUČKY
- KATASTR – číslo parcel
- NADZEMNÍ VEDENÍ VN
- NADZEMNÍ VEDENÍ VN
- PODZEMNÍ SÍTĚ ELEKTRONICKÝCH KOMUNIKACÍ
- 6745

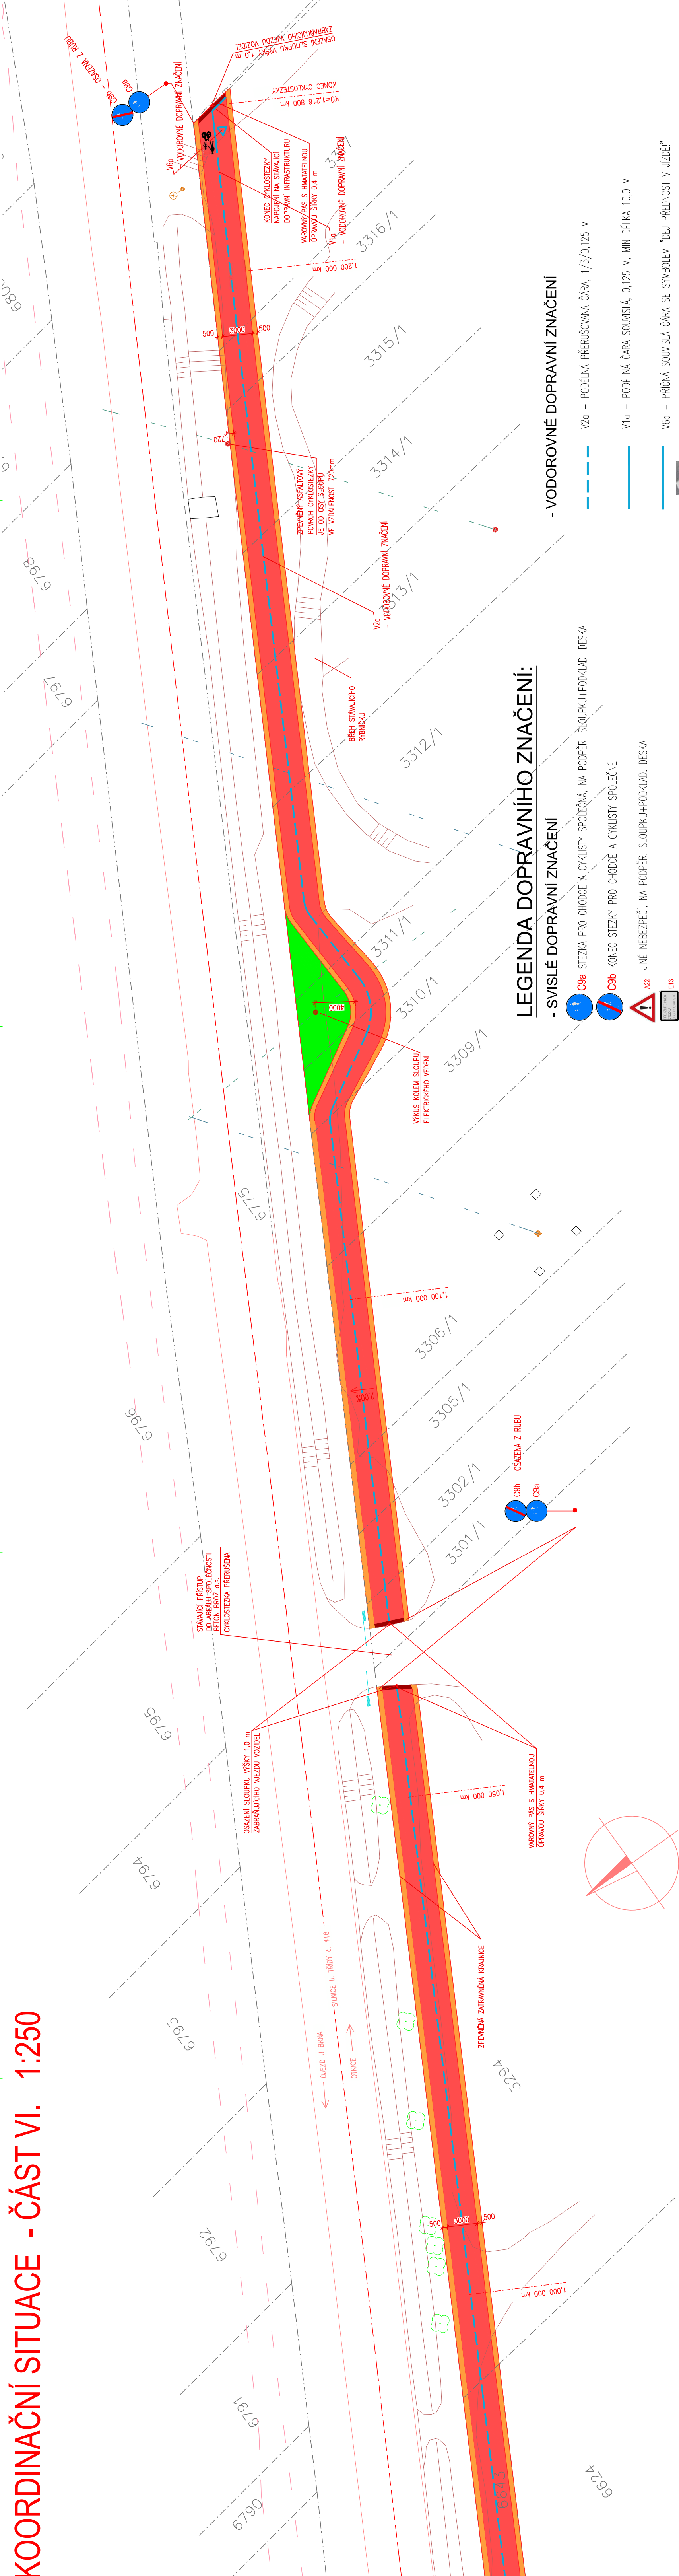

LEGENDA DOPRAVNÍHO ZNAČENÍ:

- SVISLÉ DOPRAVNÍ ZNAČENÍ

- C9a

STEZKA PRO CHODCE A CYKLISTY SPOLEČNĚ, NA PODPĚR. SLOUPKU+PODKLAD. DESKA
- C9b

KONEC STEZKY PRO CHODCE A CYKLISTY SPOLEČNĚ
- A22

JINÉ NEBEZPEČÍ, NA PODPĚR. SLOUPKU+PODKLAD. DESKA
- E13
- E3a

- VODOROVNÉ DOPRAVNÍ ZNAČENÍ

- V2a

PODÉLNÁ PŘERUŠOVANÁ ČÁRA, 1/3/0,125 M
- V1a

PODÉLNÁ ČÁRA SOUVISLÁ, 0,125 M, MIN. DÉLKA 10,0 M
- V6a

PŘÍČNÁ SOUVISLÁ ČÁRA SE SYMBOLEM "DEJ PŘEDNOST V JIZDĚ"



SYMBOL CHODCŮ A JIZDNÍCH KOL VYZNAČEN VŽDY SPOLEČNĚ ZA SEBOU

VYPRACOVAL	ZODP. PROJEKTANT	MAD PROJEKT s.r.o. Na Rynku 198 Mor. Nová Ves 691 55 tel: 724 918 684. madprojekt@email.cz
STAVBA:	CYKLOSTEZKA OTNICE	FORMÁT
		DATUM
		STUPĚN PD
		ČÍSLO ZAK.
OBSAH:	KOORDINAČNÍ SITUACE - ČÁST VI.	Č. VÝKR.
		1:250