


VÝŘEZ 1

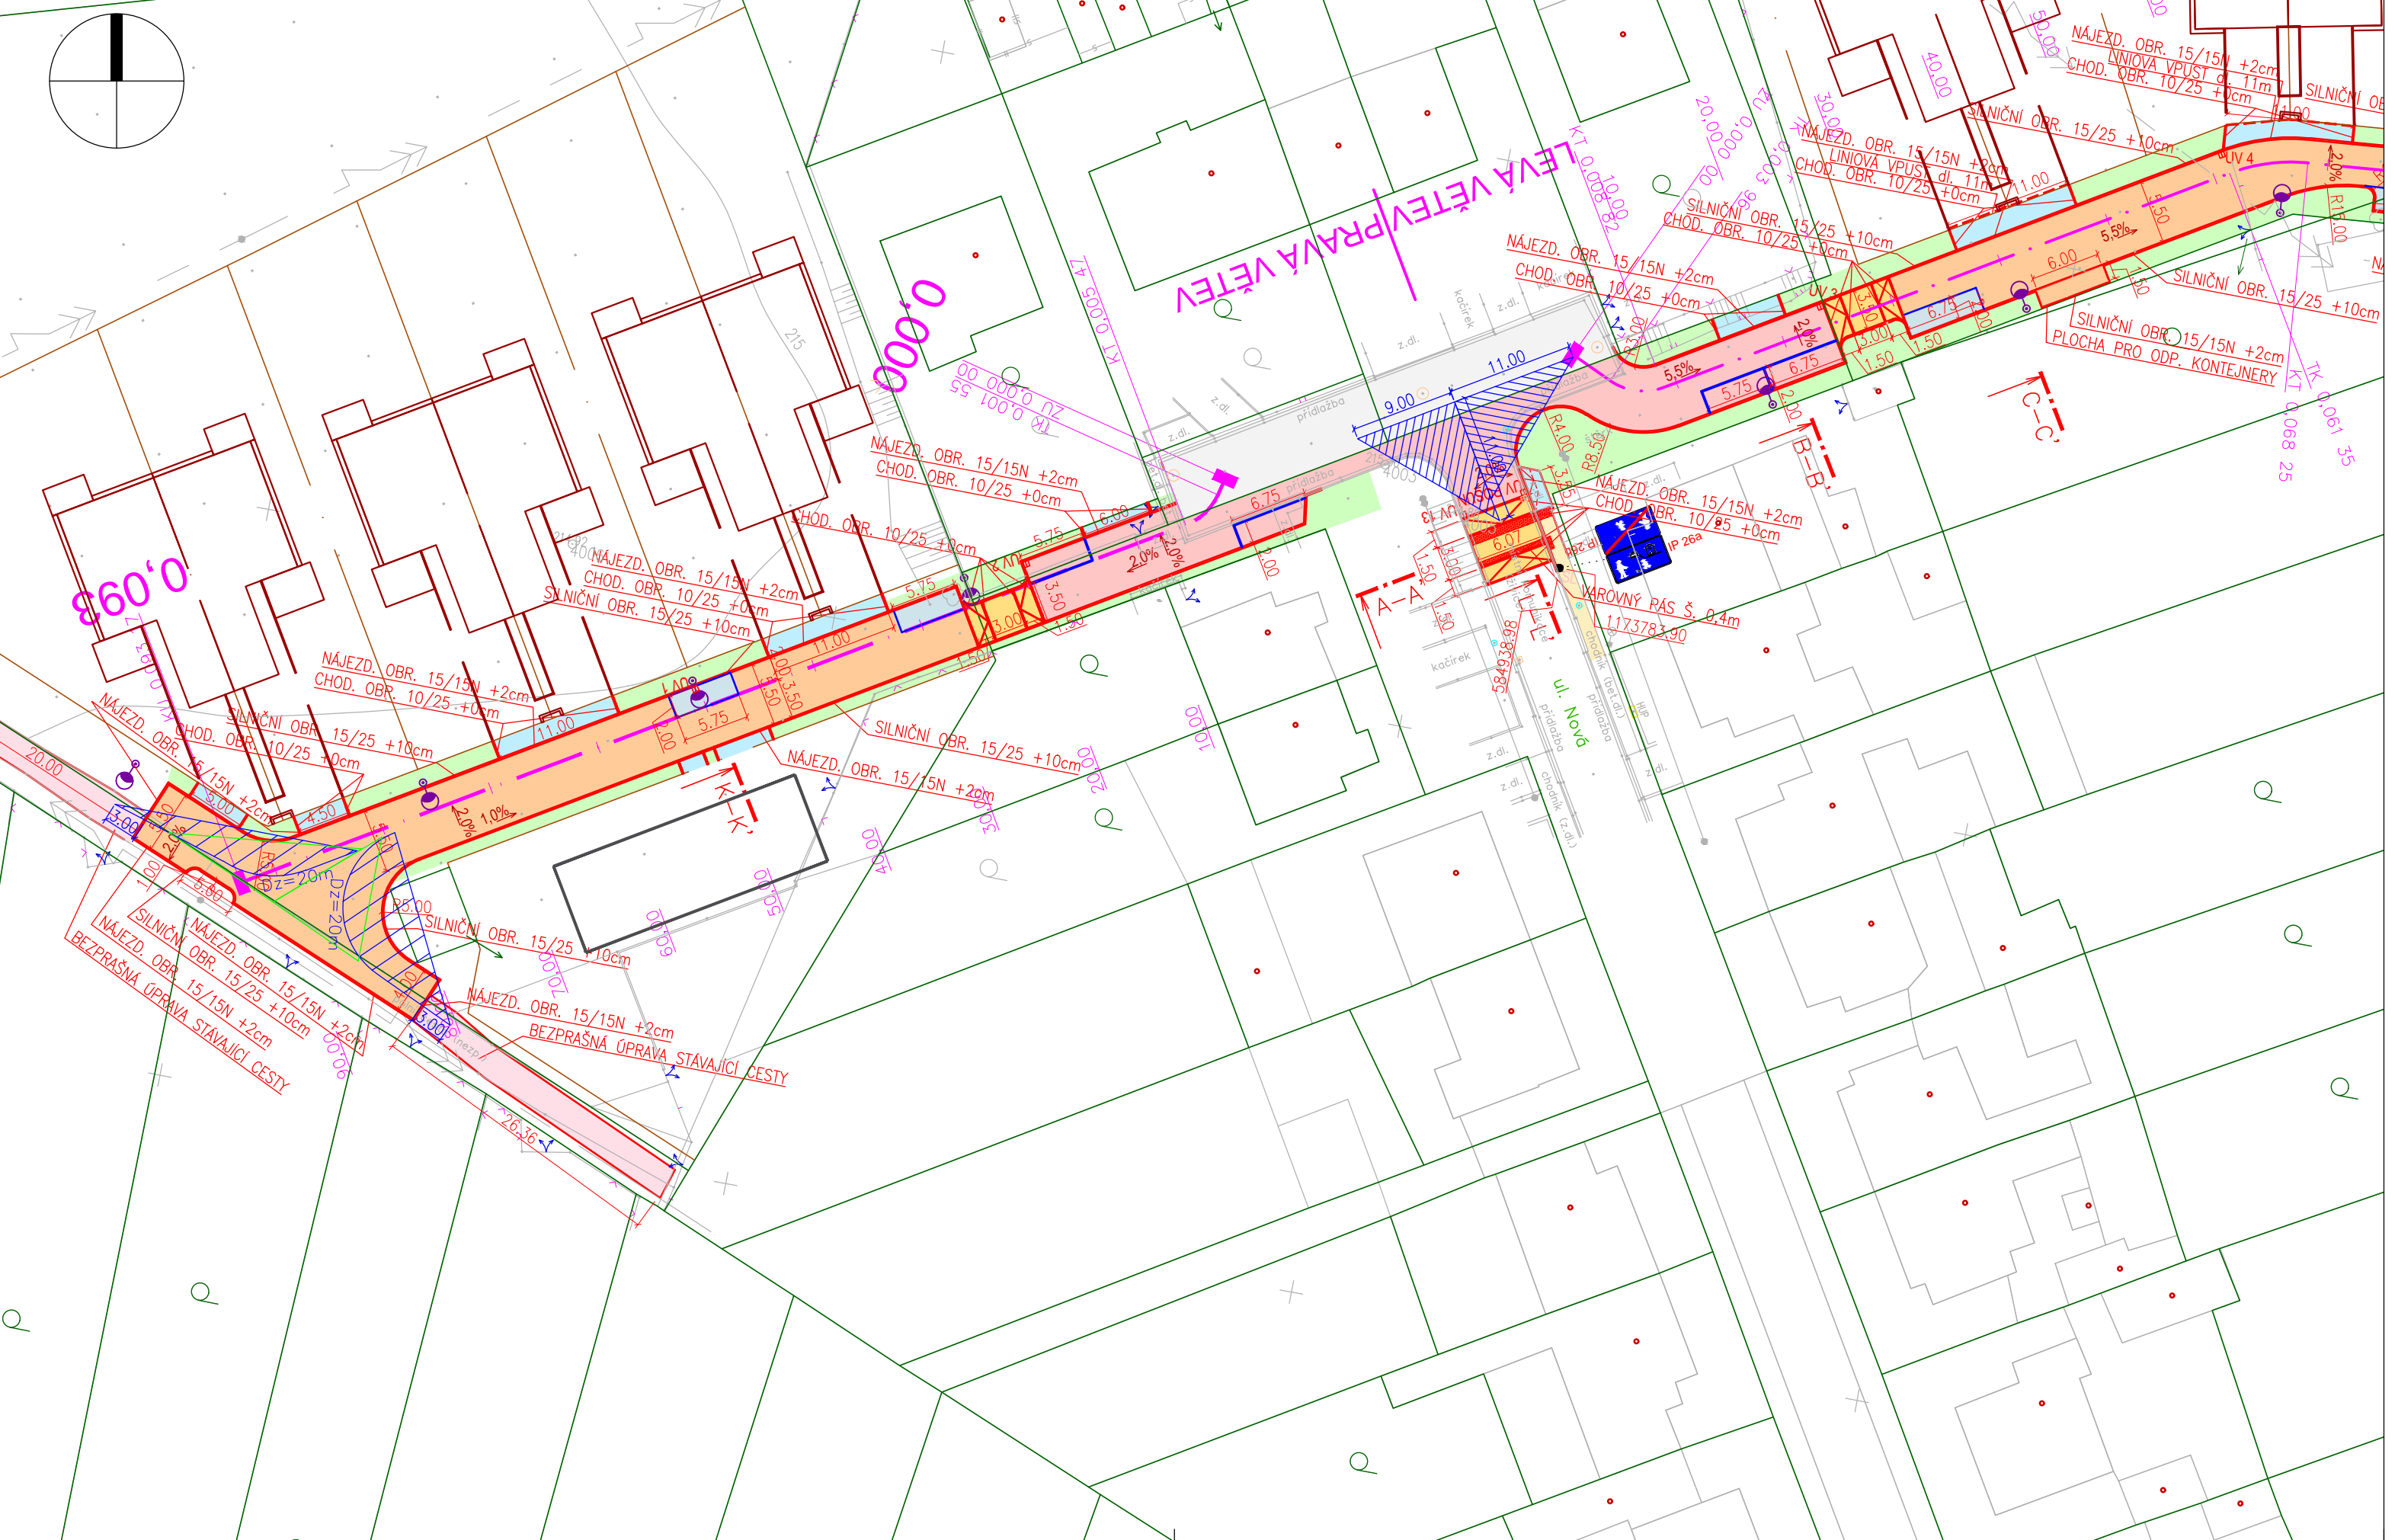


VÝŘEZ 2



LEGENDA

- KOMUNIKACE - ASF. BETON
- KOMUNIKACE - DLAŽBA
- ZPOMALOVACÍ PŘÁH
- SJEZDY
- PARKOVACÍ STÁNÍ
- PLOCHY - ZELEN'
- CHODNÍK STÁVAJÍCÍ
- KOMUNIKACE STÁVAJÍCÍ - ASF. BETON
- RELIEFNÍ DLAŽBA
- BEZPRAŠNÁ ÚPRAVA POZNÍ CESTY
- HRANY NOVÉ
- HRANY ZAMĚŘENÍ
- KATASTR NEMOVITOSTÍ
- NAVRŽENÉ OBJEKTY
- VEREJNÉ OSVĚTLENÍ

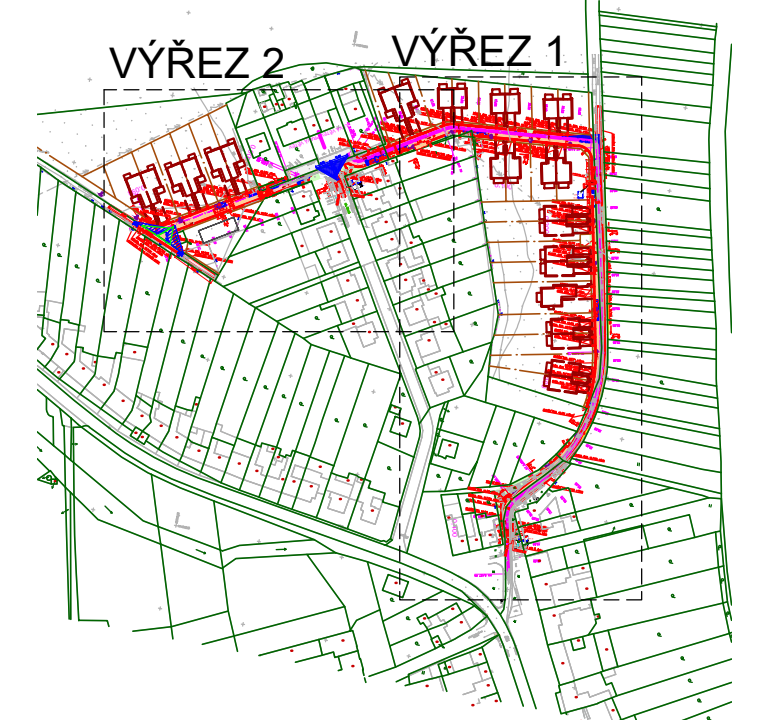

NÁZEV AKCE: SOUBOR RODINNÝCH DOMŮ OTNICE			
AUTORIZACE: rch architects s.r.o. Svratecká 862, 667 01 Židlochovice	INVESTOR:	ČÍSLO PARÉ:	
Ateliér DPK, s.r.o. Šumavská 416/15 602 00 Brno tel./fax: 541240616 atelier@atelier-dpk.cz	PROJEKTANT:		
ARCHITEKT, HIP: Ing. arch. Radovan Chehabi	DATUM PRVNÍHO VYDÁNÍ:	03/2019	
ZODP. PROJEKTANT: Ing. Kateřina Mílová Polesná	DATUM:	10/2021	
KONTROLOVAL: Ing. Petr Saldán	ČÍSLO ZAKÁZKY ZPRACOVATELE:	19_01_101	
VYPRACOVAL: Ing. Jan Tichý	MĚŘITKO:	1:500	
OBSAH: CELKOVÝ SITUAČNÍ VÝKRES SO 15			
STUPĚŇ PD: DUR / DSP D	PROFESNÍ ČÁST: DOKUMENTACE OBJEKTŮ	ČÍSLO VÝKRESU:	REVIZE:
		D2.2.02	- 01