




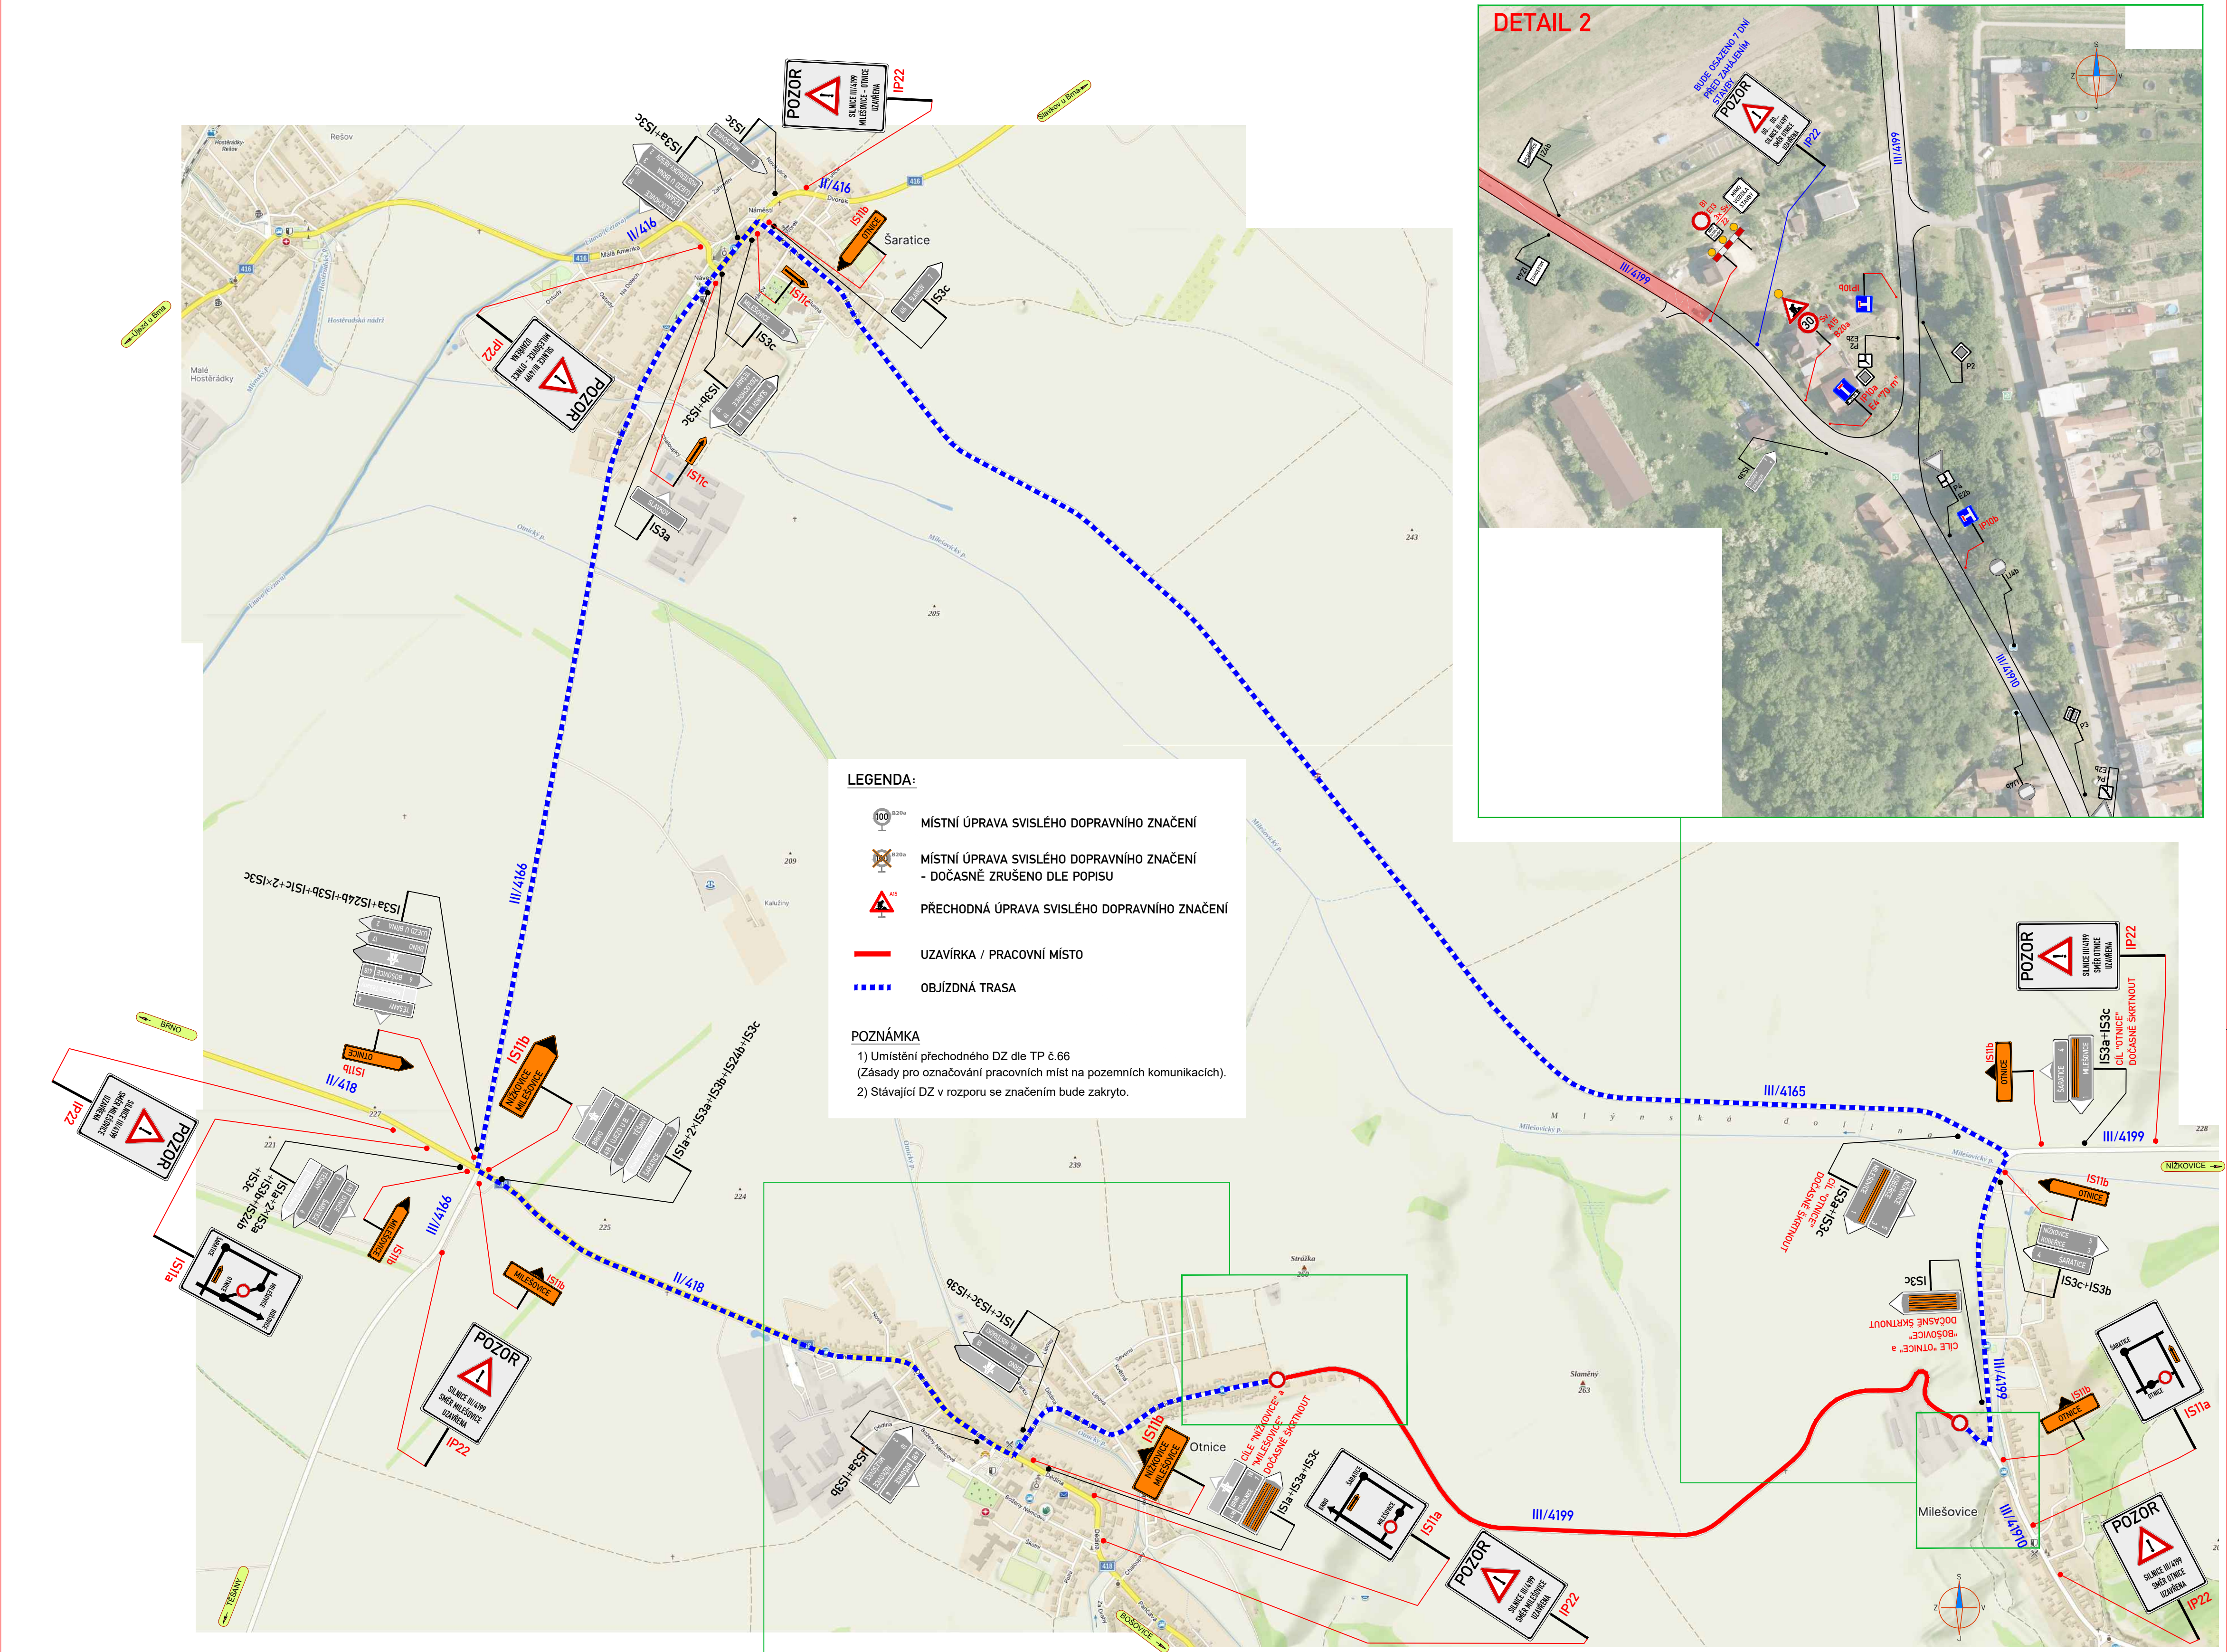

DETAIL 2

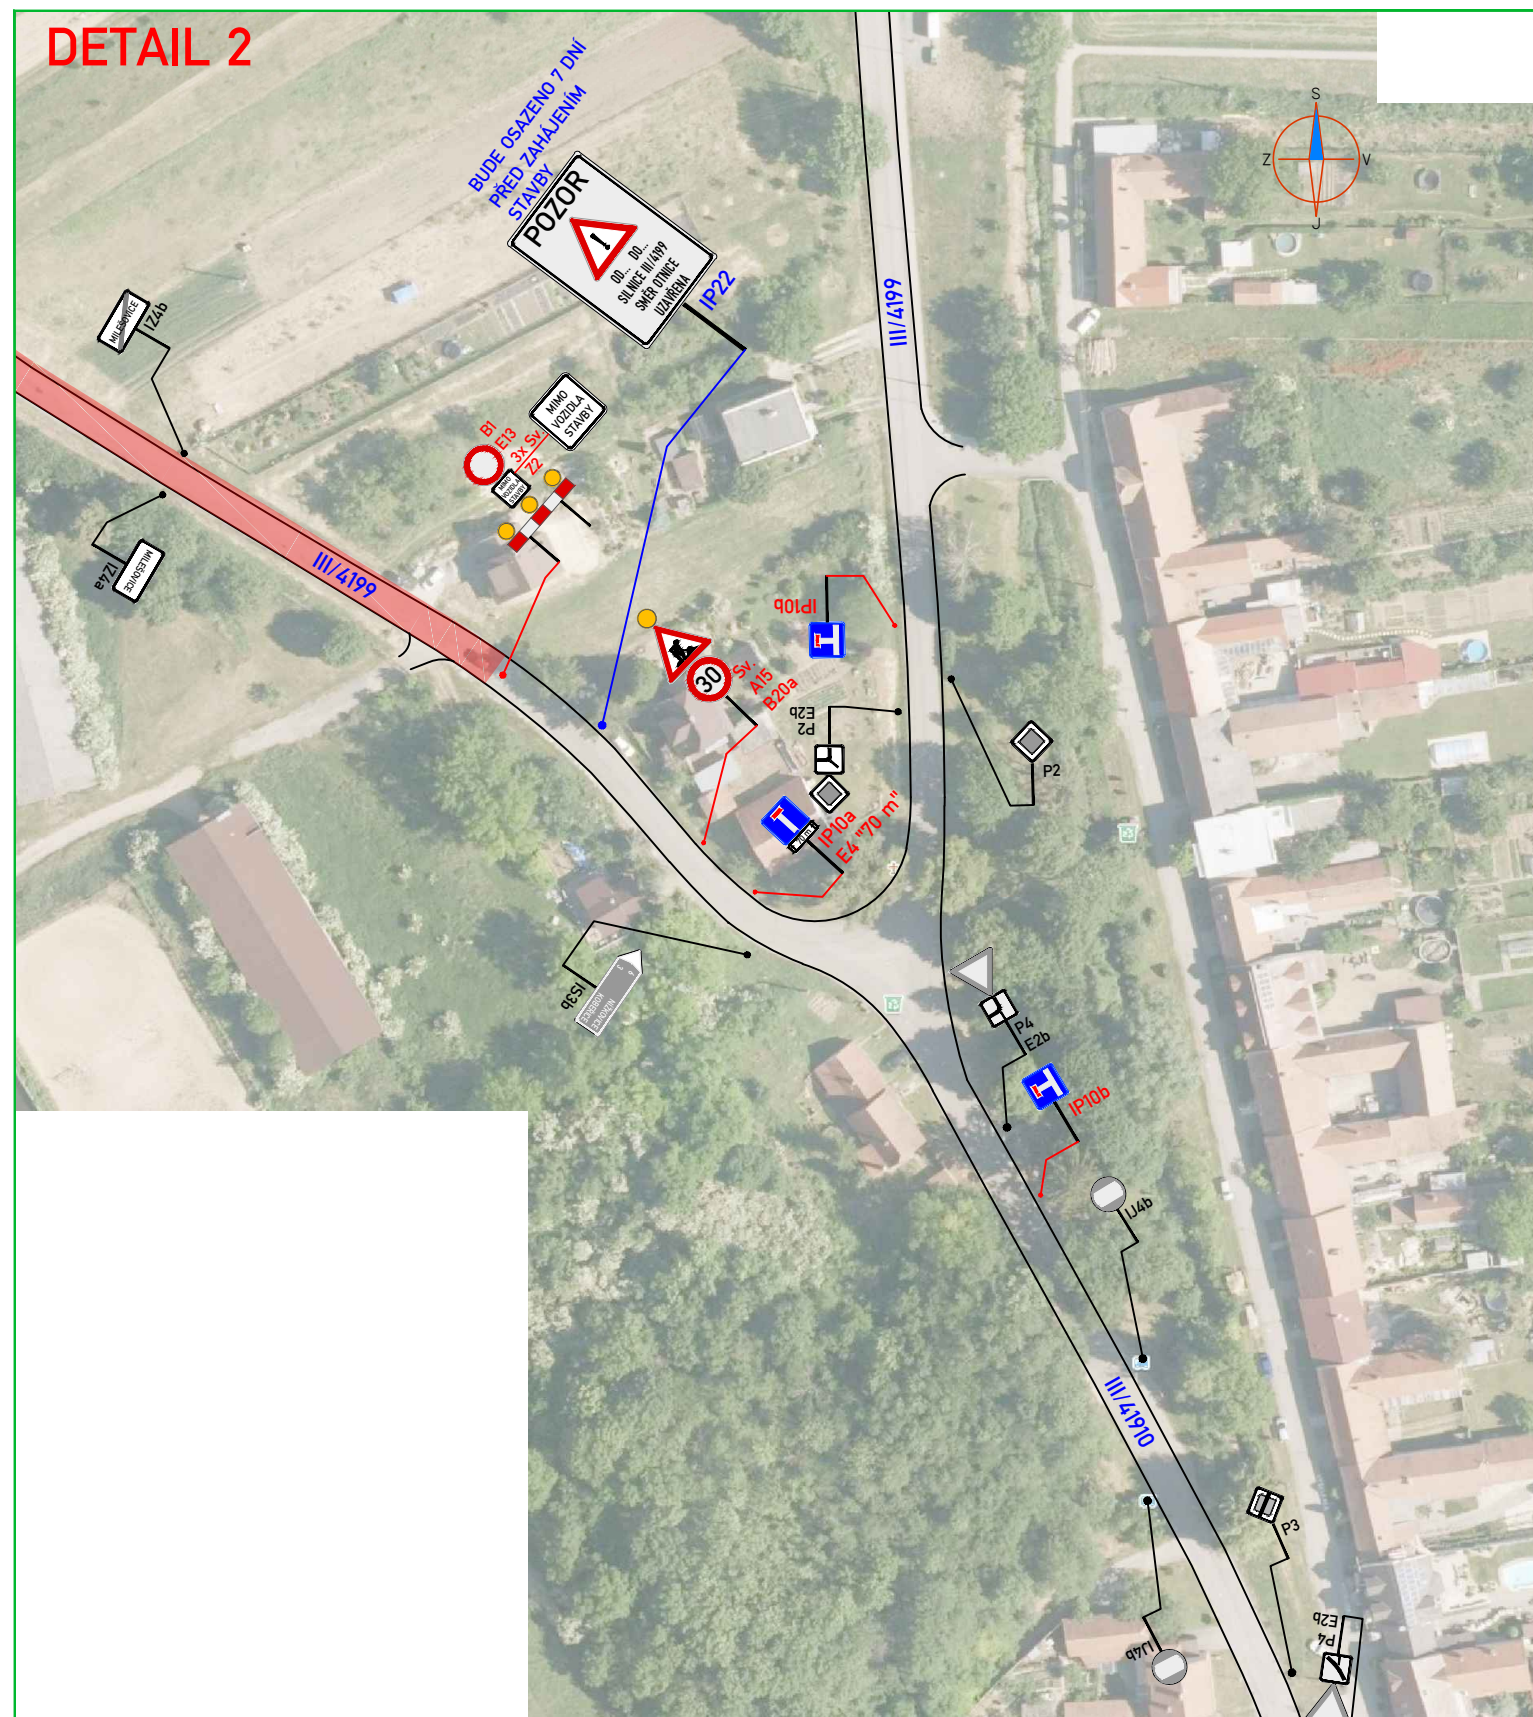

DETAIL 1

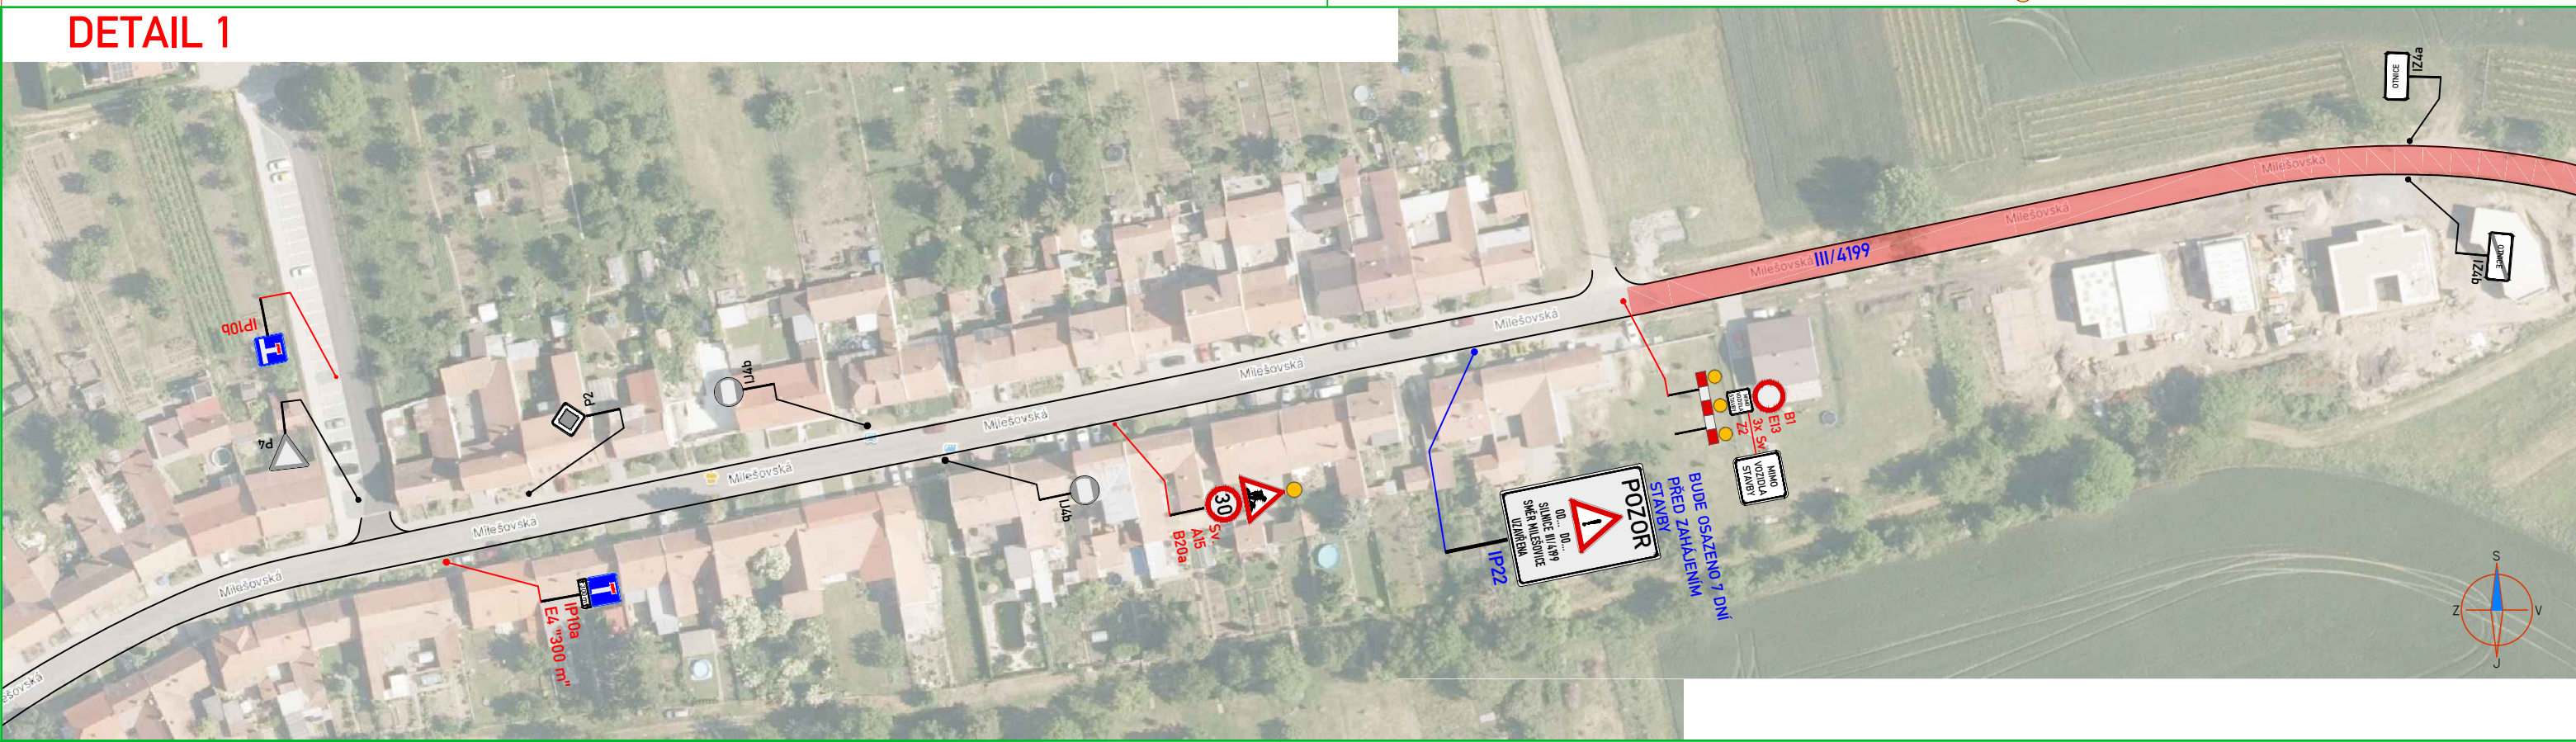

ZNAKOM s.r.o. – ZENGROVA 2694/4, 615 00 BRNO, TEL. 602 718 310, ZNAKOM@ZNAKOM.CZ, (PRACOVNÍSTE: RYBNÍČEK 12, 602 00 BRNO)			
Navrhl/vypracoval: David SKALICKÝ	Zodpovědný projektant: David SKALICKÝ	Redigoval: Ing. Petr OŠMERA	Zhotovitel: ZNAKOM
podpis: <i>David Skalic</i>	podpis: <i>David Skalic</i>	mob: 725 015 243	
Technická kontrola: Ing. Petr OŠMERA	Hlavní inženýr projektu: Ing. Petr OŠMERA		
podpis: <i>Petr Ošmera</i>	podpis: <i>Petr Ošmera</i>		

Kraj:	JIHOMORAVSKÝ KRAJ	Čís. zakázky:	25Z00540
Okres:	VÝŠKOV	Čís. revize:	00
Objednatel:	SÚS JMK	Datum:	01/2025
Akce:	III/4199 OTNICE - MILEŠOVICE	Formát:	594x630
Objekt:	DOPRAVNÍ OPATŘENÍ BĚHEM VÝSTAVBY	Měřítko:	1:1500
Příloha:	SITUACE	Služba:	RDS
		Čís. přílohy:	1.